


PIANTA SICUREZZA - AREA DI IMPATTO/SAFETY PLAN - IMPACT AREA

area libera per la struttura : 698x698/free area for structure : 698x698

area di impatto: 38.3 mq/impact area: 38.3 s.q.m

le aree di impatto delle diverse strutture non devono compenetrare tra loro/the impact areas of the different facilities should not interpenetrate with each other

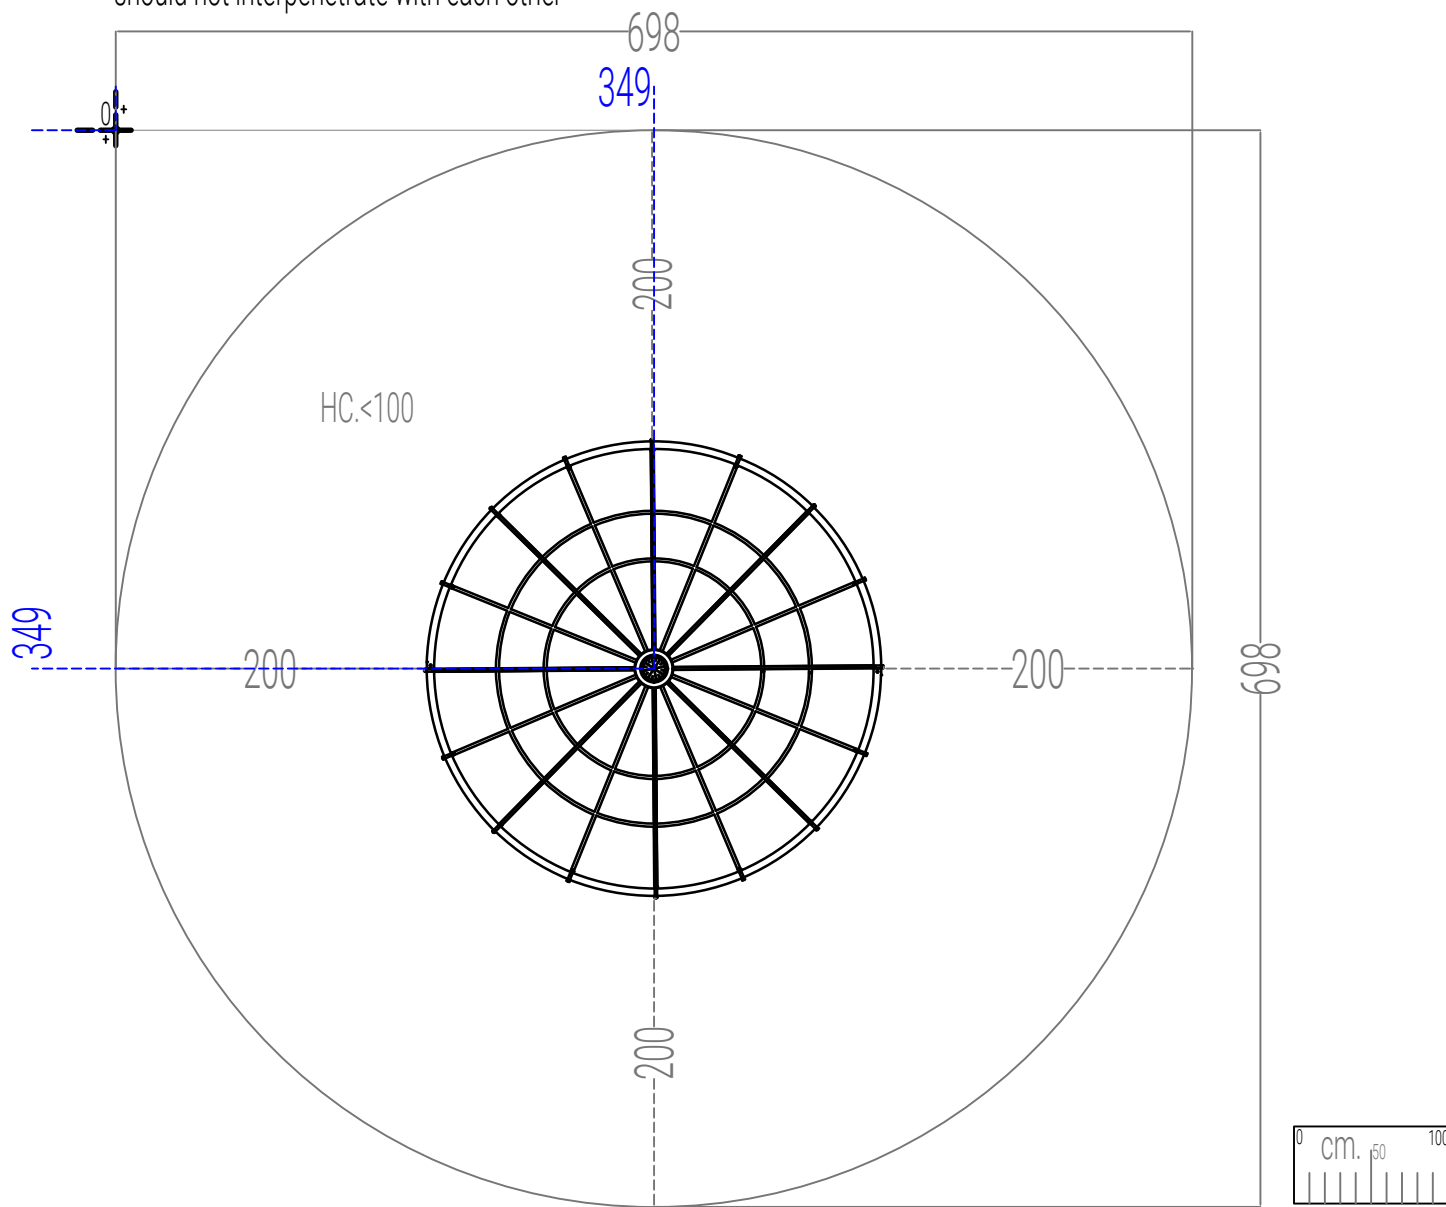

 Origine/Source

modifiche / amendments :				scala / scale :		-	misure espresse in / dimensions are established in :		cm.		HOLZHOF		
nr°	data/date	pos	descrizione/description	autore author		Tolleranze generali applicate / general tolerances:		le colorazioni dei componenti raffigurati sono solo indicative e potranno variare a dispetto delle presentazioni elaborate grafico e da ritenersi indicative. La sua reale fattibilità deve essere preventivamente verificata in loco prima della conferma d'ordine. Nessuna responsabilità pertanto sarà da attribuirsi alla scrivente.		denom. / name :			
01						- sezione/diametro legname impregnato 0.5 (cm) ± - lunghezza legname impregnato 1% (lungh. totale) ± - lavorazioni legname impregnato 0.2 (cm) ± - componenti in metallo 1 (mm) ± - componenti in materiali plastici 1.5 (mm) ±		The colours that are visible in the rendering are just illustrative and can be modified. The graphic design as well is illustrative, and customers are compelled to verify the equipment's real feasibility before finalizing the order. We do not accept claims for similar frames.		Pianta Area di Impatto, Sicurezza / Impact area, Security Plant			
02										nr. dis. / draft nr. :	-	codice / code :	roto300
03										luogo / place :	Mezzolombardo (TN)	data / date :	19/09/2024
04						- sezione/diametro di treated wood 0.5 (cm) ± - length of treated wood 1% (on the total length ± - processing on treated wood 0.2 (cm) ± - metal elements 1 (mm) ± - plastic elements 1.5 (mm) ±				esecuzione/verifica/ approvazione : created/checked/approved by :		Miriam Ilou	