


PIANTA SICUREZZA - AREA DI IMPATTO/SAFETY PLAN - IMPACT AREA

area libera per la struttura : 698x698/free area for structure : 698x698

area di impatto: 38.3 mq/impact area: 38.3 s.q.m

le aree di impatto delle diverse strutture non devono compenetrare tra loro/the impact areas of the different facilities should not interpenetrate with each other

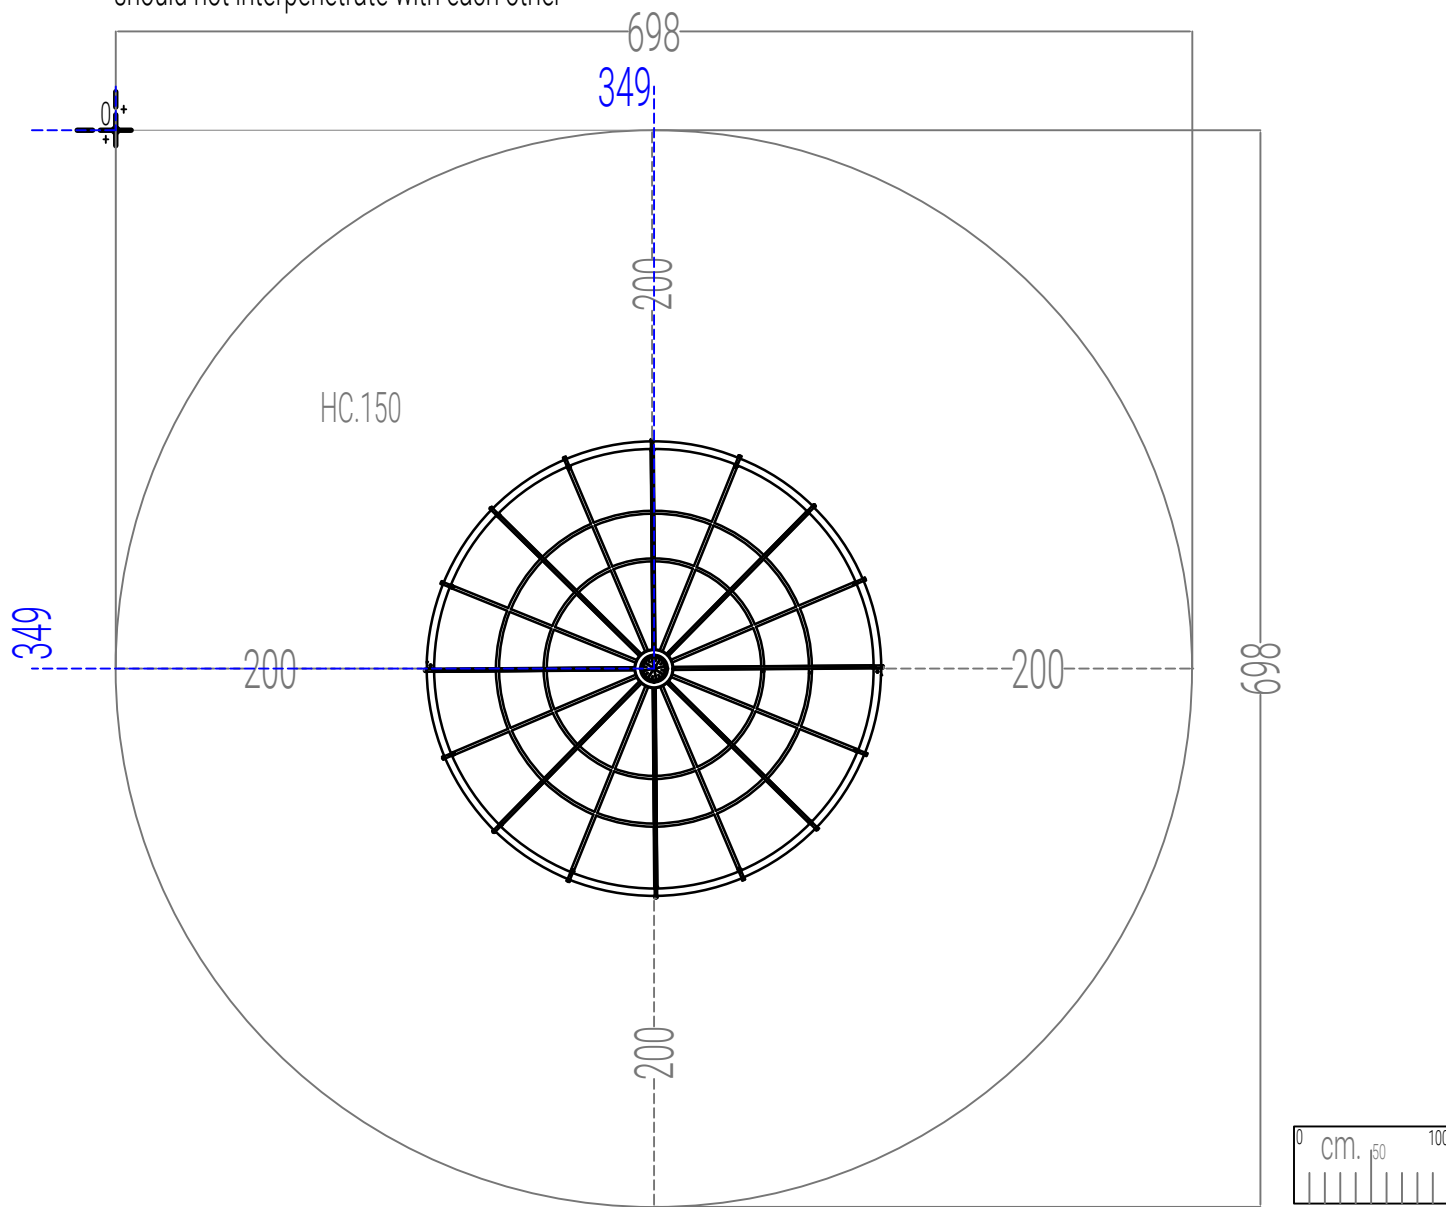

0+ Origine/Source

modifiche / amendments :				scala / scale :	-	misure espresse in / dimensions are established in :		cm.	denom. / name :	
nr°	data/date	pos	descrizione/description	autore author		Tolleranze generali applicate / general tolerances:			Pianta Area di Impatto, Sicurezza / Impact area, Security Plant	
01						● sezione/diametro legname impregnato 0.5 (cm) ±			nr. dis. / draft nr. :	roto400
02						● lunghezza legname impregnato 1% (lung. totale) ±			luogo / place :	Mezzolombardo (TN)
03						● lavorazione legname impregnato 0.2 (cm) ±			data / date :	19/09/2024
04						● componenti in metallo 1 (mm) ±			esecuzione/verifica/ approvazione : created/checked/approved by :	
						● sezione/diametro di legno trattato 0.5 (cm) ±			Miriam Ilou	
						● lunghezza di legno trattato 1% (sulla lunghezza totale) ±				
						● lavorazione di legno trattato 0.2 (cm) ±				
						● elementi metallici 1 (mm) ±				
						● elementi plastici 1.5 (mm) ±				