


PIANTA SCAVI/PLANT EXCAVATION.

⊕ è segnata la posizione del centro scavo, per le sezioni consultare le schede allegate/
location of the excavation center is marked, for sections see attached sheets.

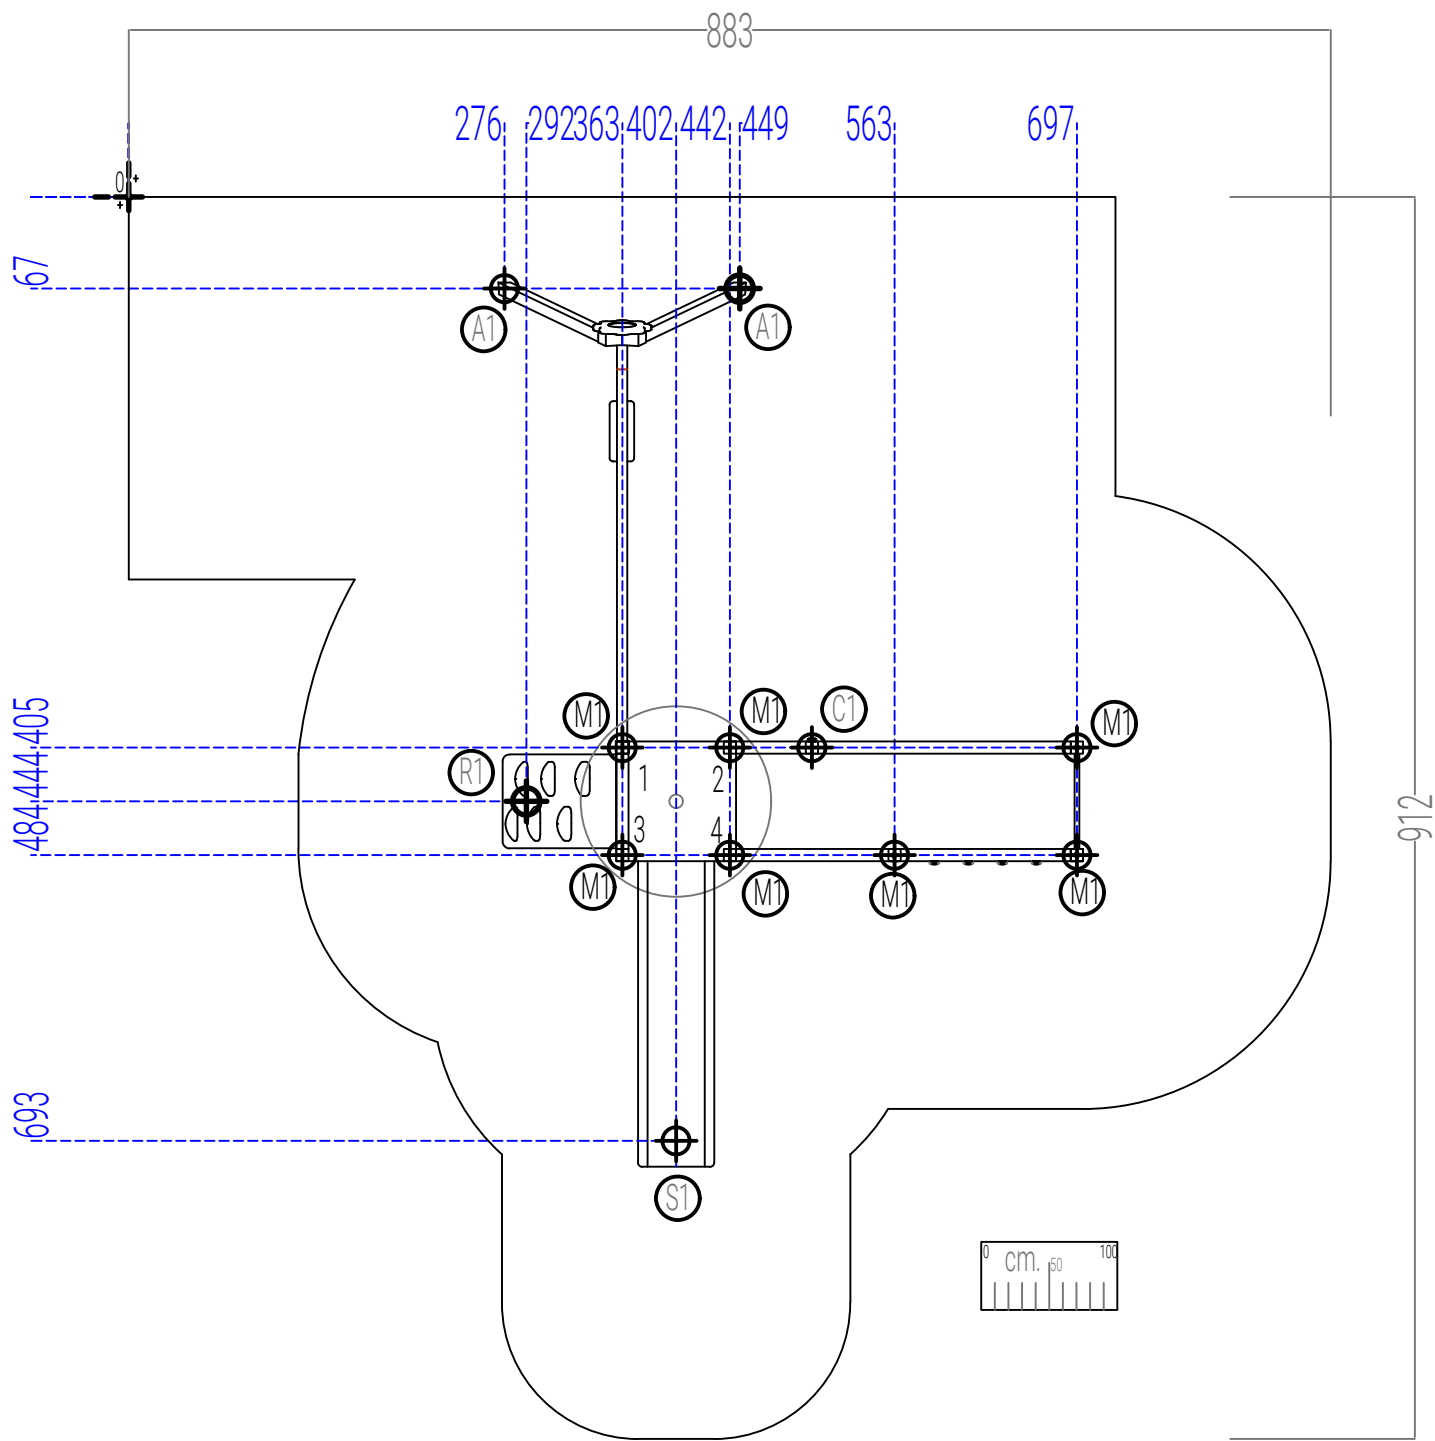

⊕ Origine/Source

modifiche / amendments :				scala / scale :	-	misure espresse in / dimensions are established in : cm.		HOLZHOF	
nr°	data/date	pos	descrizione/description	autore		denom. / name :		Pianta Scavi / Excavation Plant	
01						nr. dis. / draft nr. :		-	
02						codice / code :		xa100rap	
03						luogo / place :		Mezzolombardo (TN)	
04						data / date :		27/08/2024	
						esecuzione/verifica / approvazione :		Miriam Ilou	
						created/checked/approved by :			

toleranze generali applicate / general tolerances:

- sezione/diametro legname impregnato 0.5 (cm) ±
- lunghezza legname impregnato 1% (on the total length) ±
- lavorazione legname impregnato 0.2 (cm) ±
- componenti in metallo 1 (mm) ±
- componenti in materiali plastici 1.5 (mm) ±

le colorazioni dei componenti raffigurati sono solo indicative e potranno variare a noi / discrezione. Il presente elaborato grafico è da ritenersi indicativo. La sua reale fattibilità deve essere preventivamente verificata in loco prima della conferma d'ordine. Nessuna responsabilità pertanto sarà da attribuirsi alla scrivente.

The colours that are visible in the rendering are just illustrative and can be modified. The graphic design as well is illustrative, and customers are compelled to verify the equipment's real feasibility before finalizing the order. We do not accept claims for similar themes.