


PIANTA SICUREZZA - AREA DI IMPATTO/SAFETY PLAN - IMPACT AREA
area libera per la struttura cm. / free fall area cm. : 1814x829
area di impatto mq. / impact area sm : 110.21
le aree di impatto delle diverse strutture non devono compenetrare tra loro/the impact areas of the different facilities
should not interpenetrate with each other

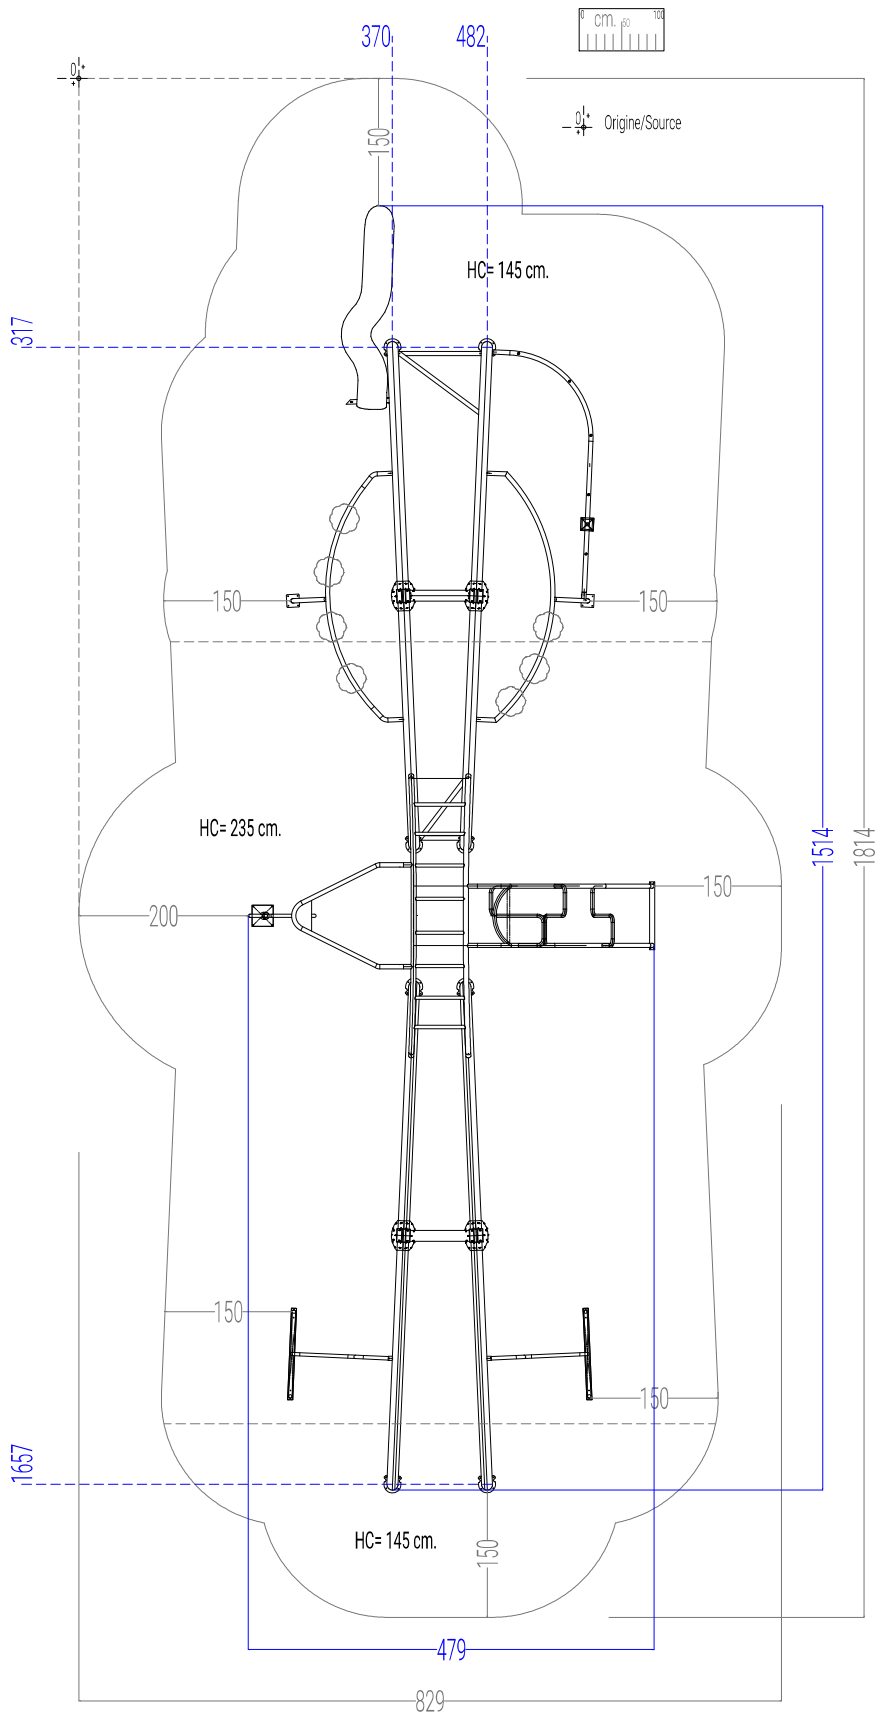

modifiche / amendments :				scala / scale :	-	misure espresse in / dimensions are established in :		cm.	HOLZHOF	
nr°	data/date	pos	descrizione/description	autore/author	Ulteriori specificazioni generali (General specifications): ● sezione diametro legno impregnato : 135 (cm) ± ● lunghezza legno impregnato : 6,2 (cm) ± ● spessore legno impregnato : 0,2 (cm) ± ● componenti in metallo : 1 (mm) ± ● componenti in metallo (acciaio) : 1,5 (mm) ±				Le colorazioni dei componenti raffigurati sono solo indicative e potranno variare a noi discrezione. Il presente elaborato grafico è da ritenersi indicativo. La sua reale fattibilità deve essere preventivamente verificata in loco prima della conferma d'ordine. Nessuna responsabilità pertanto sarà da attribuirsi alla scrivente. The colours that are visible in the rendering are just illustrative and can be modified. The graphic design as well as illustrative and customers are compelled to verify the equipment's real feasibility before finalizing the order. We do not accept claims for similar themes.	
01									denom. / name : Pianta Area di Impatto, Sicurezza / Impact area, Security Plant	
02									nr. dis. / draft nr. :	codice / code : xed325
03									luogo / place : Mezzolombardo (TN)	data / date : 08/05/2025
04									esecuzione/verifica/ approvazione : created/ checked/ approved by : Slomp M.	