

area di impatto min. m² / impact area min. m²

14.58

estensione area di impatto (prato o terreno naturale richiesto)


impact area extension (grass or natural soil is required)

18.5 (HIC 84)

NB: all' interno dell' AREA DI IMPATTO o ESTENSIONE AREA IMPATTO non deve essere presente nessun oggetto, ostacolo o dislivello

PAY ATTENTION: inside the IMPACT or EXTENSION area no object, obstacle or difference in height must be present

HC = altezza di caduta / free fall height

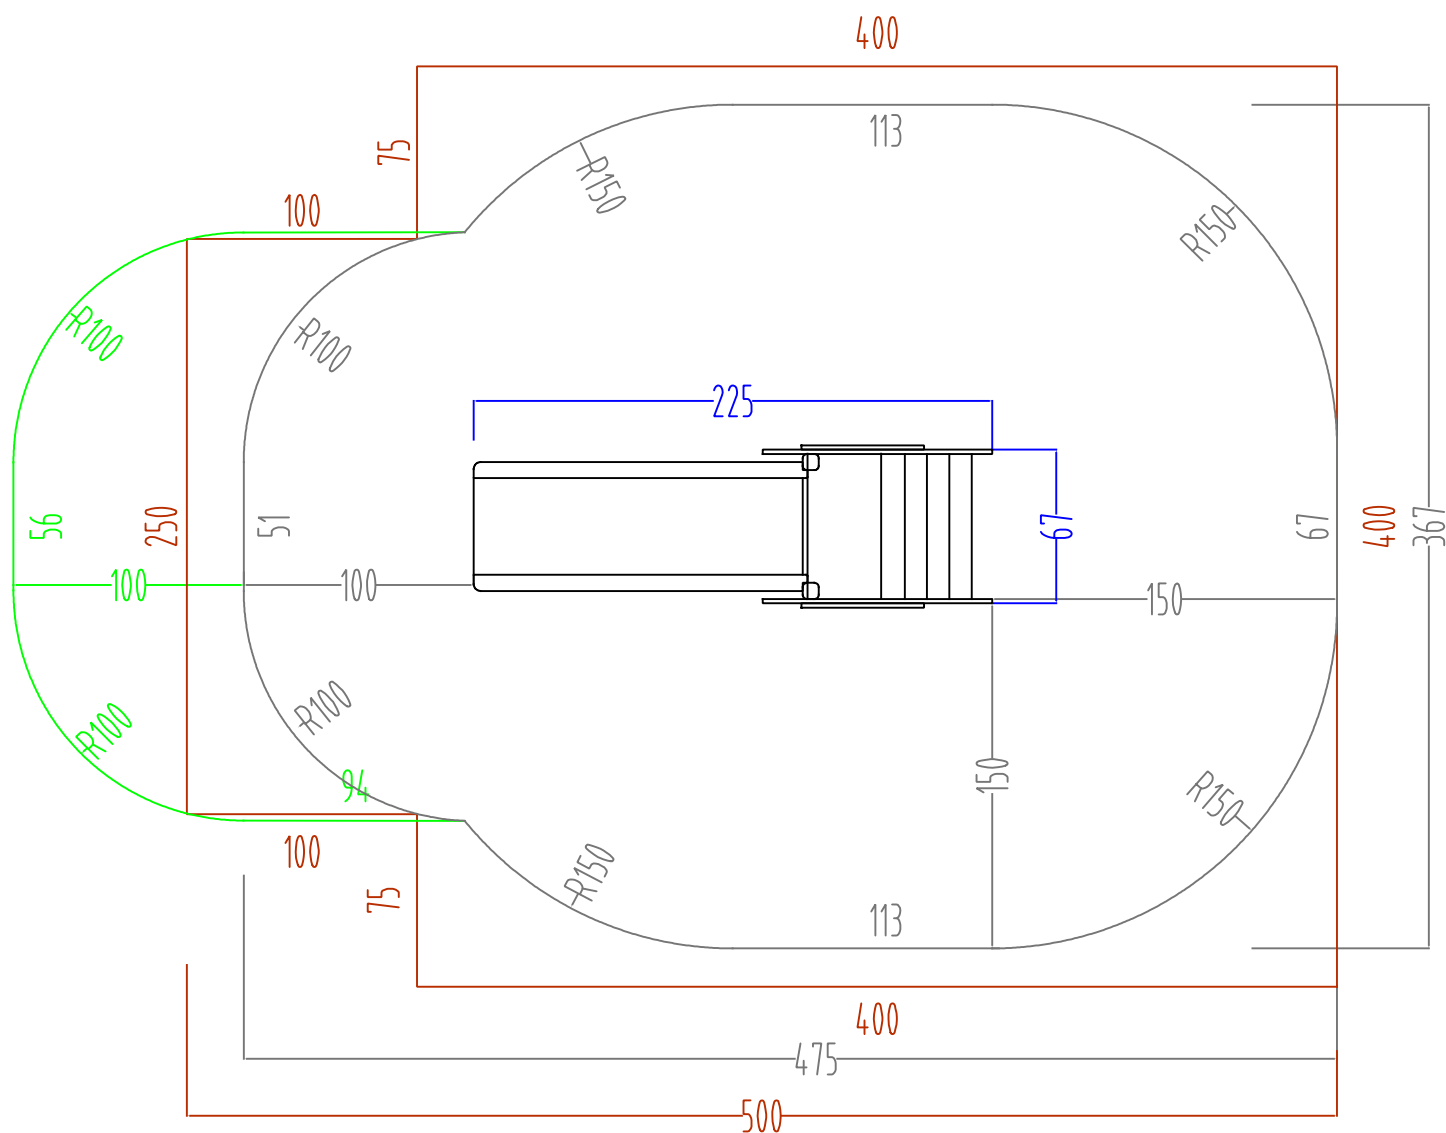

modifiche / amendments :				scala / scale : -		misure espresse in / dimensions are established in : CM.		HOLZHOF			
nr°	data/date	pos	descrizione/description	firma/sign	toleranze generali applicate / general tolerances : • sezione/diametro legname impregnato: 0.5 (cm) • lunghezza legname impregnato: 1% (lung. totale) • lavorazioni legname impregnato: 0.2 (cm) • componenti in metallo: 1 (mm) • componenti in materiali plastici: 1.5 (mm) La colorazione dei componenti raffigurati sono solo indicativa e potranno variare a noi discrezione. Il presente elaborato grafico è da ritenersi indicativo. La sua reale fattibilità deve essere preventivamente verificata in loco prima della conferma d'ordine. Nessuna responsabilità pertanto sarà da attribuirsi alla springle. The colours that are visible in the rendering are just illustrative and can be modified. The graphic design as well is illustrative, and customers are compelled to verify the equipment's real feasibility before finalising the order. We do not accept claims for similar themes.		denom. / name :		pianta sicurezza / security plant		
01	02/07/21		modifiche dimensionali				nr. dis. / draft nr. :	4586-1	codice / code :	xf4a40pe	
02	22/06/23		modifiche dimensionali				luogo / place :	Mezzolombardo	data / date :	07/06/2012	
03							esecuzione/verifica/ approvazione :				
03							created/checked/approved by :				