


PIANTA SICUREZZA - AREA DI IMPATTO/SAFETY PLAN - IMPACT AREA
area libera per la struttura : 1544x608/free area for structure : 1544x608
area di impatto: 68.35 mq/impact area: 68.35 s.q.m
le aree di impatto delle diverse strutture non devono compenetrare tra loro/the impact areas of the different facilities
should not interpenetrate with each other

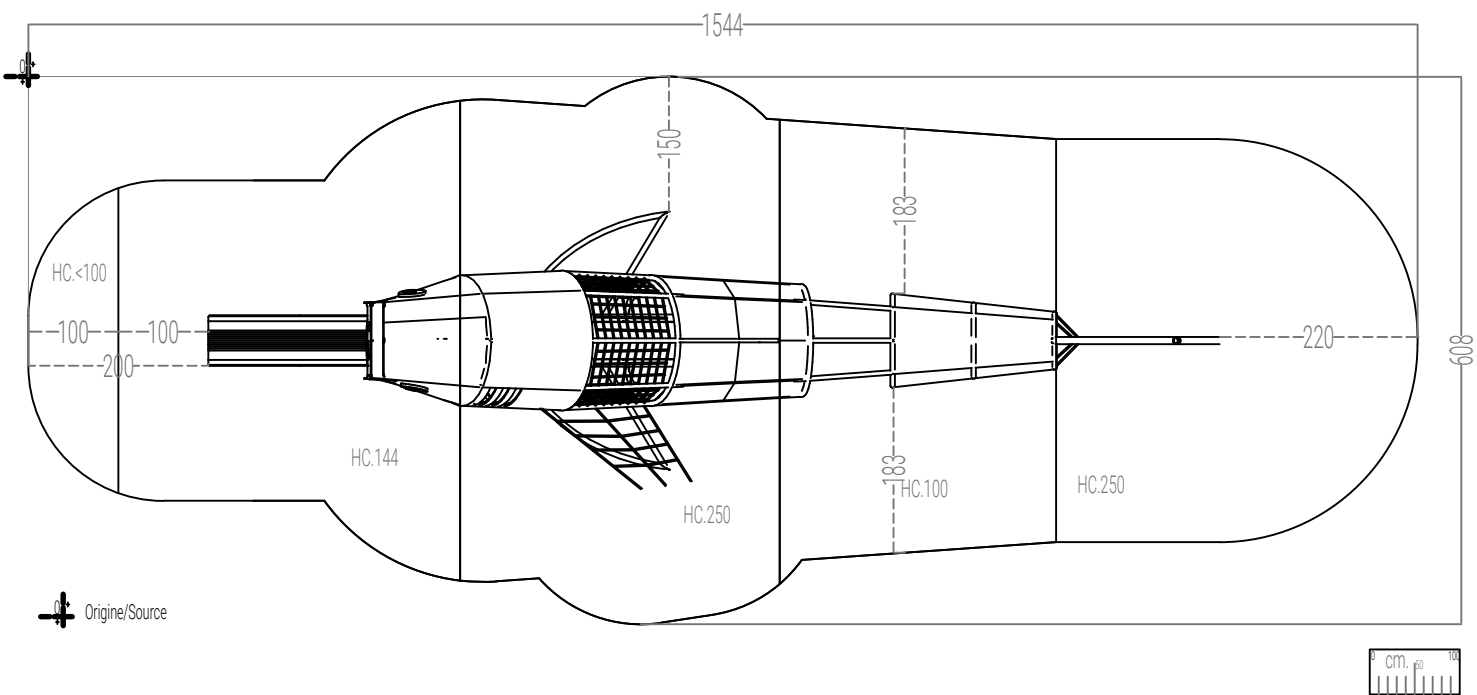

modifiche / amendments :				scala / scale : -		misure espresse in / dimensions are established in : cm.		HOLZHOF	
nr°	data/date	pos	descrizione/description	autore author	Tolleranze generali applicate / general tolerances:		denom. / name :		
01					- sezione/diametro legname impregnato 0.5 (cm) ± - lunghezza legname impregnato 1% (lunghezza totale) ± - lavorazioni legname impregnato 0.2 (cm) ± - componenti in metallo 1 (mm) ± - componenti in materiali plastici 1.5 (mm) ±		le collaborazioni dei componenti raffigurati sono solo indicative e potranno variare a sua discrezione. Il presente elaborato grafico è da ritenersi indicativo. La sua reale fattibilità deve essere preventivamente verificata in loco prima della conferma d'ordine. Nessuna responsabilità pertanto sarà da attribuirsi alla scrivente.		
02							nr. dis. / draft nr. : -		
03					- section/diameter of treated wood 0.5 (cm) ± - length of treated wood 1% (on the total length ± - processing on treated wood 0.2 (cm) ± - metal elements 1 (mm) ± - plastic elements 1.5 (mm) ±		codice / code : xfy30		
04							luogo / place : Mezzolombardo (TN)		
							data / date : 30/01/2025		
							esecuzione/verifica / approvazione : created/checked/approved by :		