


PIANTA SICUREZZA - AREA DI IMPATTO/SAFETY PLAN - IMPACT AREA
area libera per la struttura : 952x1184/free area for structure : 952x1184
area di impatto: 70.71 mq/impact area: 70.71 s.q.m
le aree di impatto delle diverse strutture non devono compenetrare tra loro/the impact areas of the different facilities
should not interpenetrate with each other

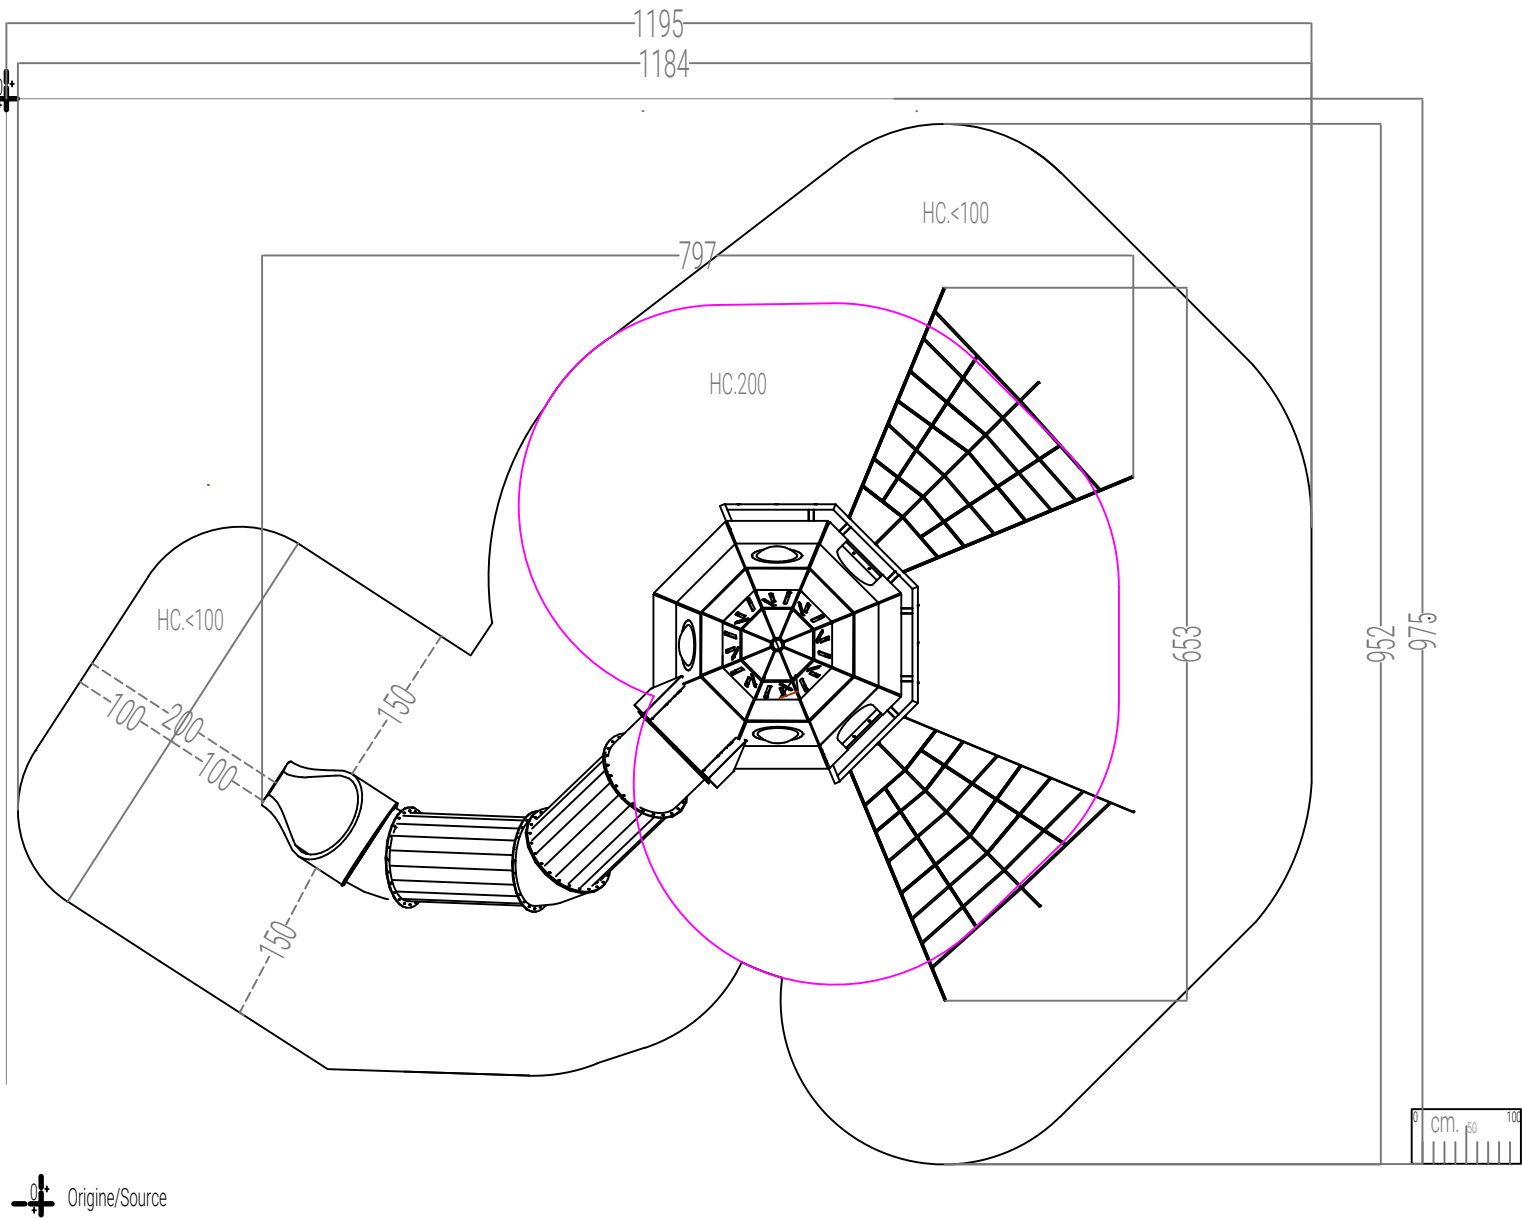

modifiche / amendments :				scala / scale :		misure espresse in / dimensions are established in :		cm.		HOLZHOF	
nr°	data/date	pos	descrizione/description	autore	author	toleranze generali applicate / general tolerances:		le colorazioni dei componenti raffigurati sono solo indicative e potranno variare a noi discrezione. Il presente elaborato grafico è da ritenersi indicativo. La sua reale fattibilità deve essere preventivamente verificata in loco prima della conferma d'ordine. Nessuna responsabilità pertanto sarà da attribuirsi alla scrivente.		denom. / name :	
01						● sezione/diameter of treated wood 0.5 (cm) ±		The colours that are visible in the rendering are just illustrative and can be modified. The graphic design as well is illustrative, and customers are compelled to verify the equipment's real feasibility before finalizing the order. We do not accept claims for similar themes.		Pianta Area di Impatto, Sicurezza / Impact area, Security Plant	
02						● lunghezza di legno impregnato 1% (on the total length) ±				nr. dis. / draft nr. :	
03						● lavorazione legno impregnato 0.2 (cm) ±				codice / code :	
04						● componenti in metallo 1 (mm) ±				luogo / place :	
						● componenti in materiali plastici 1.5 (mm) ±				Mezzolombardo (TN)	
						● sezione/diameter of treated wood 0.5 (cm) ±				data / date :	
						● lunghezza di legno impregnato 1% (on the total length) ±				05/02/2025	
						● lavorazione legno impregnato 0.2 (cm) ±				esecuzione/verifica/ approvazione :	
						● metallo elements 1 (mm) ±				created/checked/approved by :	
						● plastic elements 1.5 (mm) ±					