


PIANTA ANTITRAUMA SFUSO/LOOSE ANTI-TRAUMA PLANT

area libera da impedimenti minimo prato/terreno naturale/area free of impediments minimum meadow/natural terrain

antitrauma sfuso spessore min. 30 cm. mq. 71.89/bulk anti-trauma min. thickness 30 cm. sq. m. 71.89

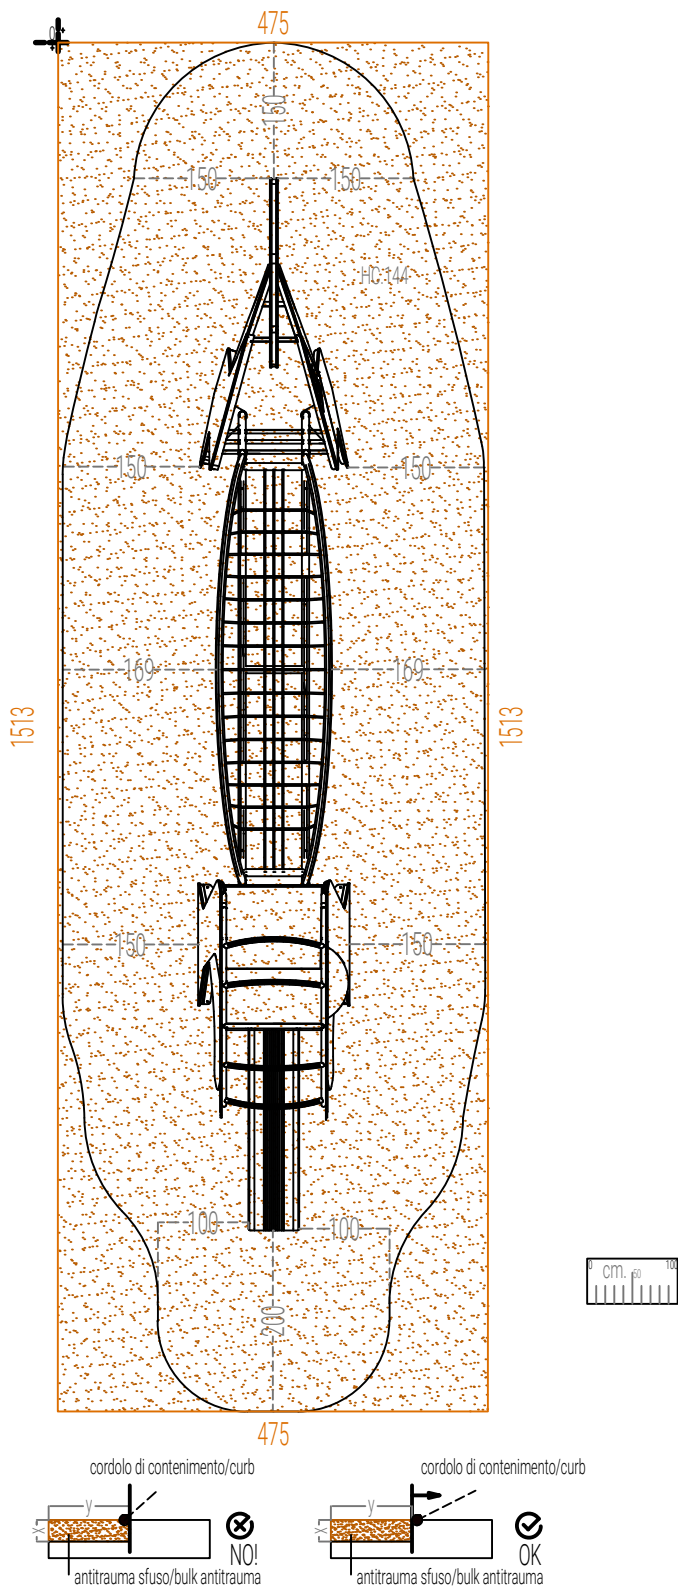

In caso di cordolo in Robinia non uniforme mantenerlo esternamente all'area di impatto/In case of non-uniform Robinia curb keep it outside the impact area.

! IN CASO DI ANTITRAUMA COLATO!/ IN THE CASE OF CAST RUBBER ANTITRAUMA:

L'applicazione del materiale antitrauma colato deve garantire uno spessore uniforme su tutta la superficie di impatto/Application of the poured anti-trauma material should ensure uniform thickness over the entire impact surface.

! Per approfondimenti consultare la scheda sul posizionamento dei cordoli dettagliata in allegato/See the detailed curb placement sheet attached for more details.

Origine/Source

modifiche / amendments :					scala / scale :		misure espresse in / dimensions are established in :		denom. / name :	
nr°	data/date	pos	descrizione/description	autore			cm.		Pianta Antitrauma Sfuso / Loose Safety Matting Plant	
01									nr. dis. / draft nr. : - codice / code : xfy60	
02									luogo / place : Mezzolombardo (TN) data / date : 6/03/2025	
03									esecuzione/verifica/ approvazione : created/checked/approved by :	
04										