


PIANTA SICUREZZA - AREA DI IMPATTO/SAFETY PLAN - IMPACT AREA
area libera per la struttura : 1513x466/free area for structure : 1513x466
area di impatto: 58.87 mq/impact area: 58.87 s.q.m
le aree di impatto delle diverse strutture non devono compenetrare tra loro/the impact areas of the different facilities
should not interpenetrate with each other

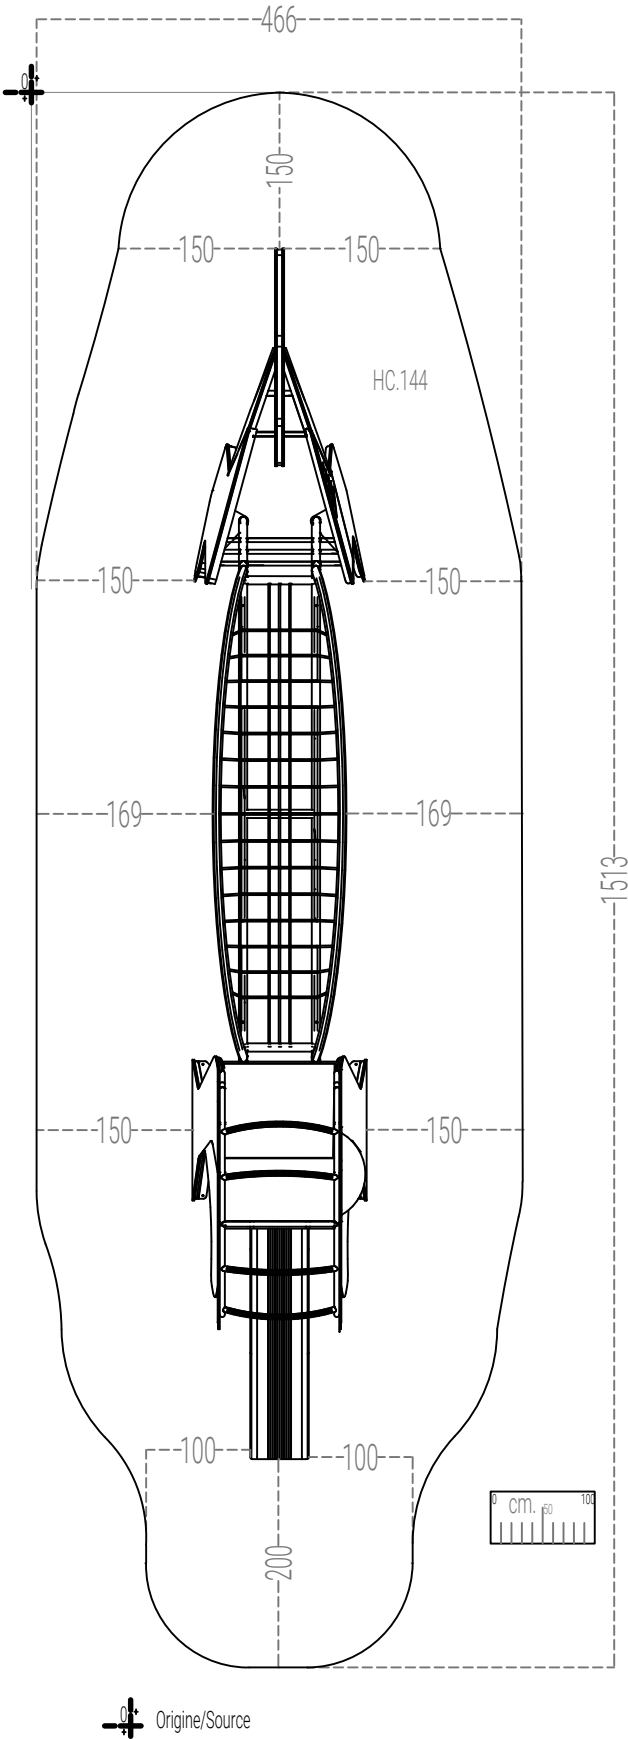

modifiche / amendments :				scala / scale :	-	misure espresse in / dimensions are established in : cm.		HOLZHOF	
nr°	data/date	pos	descrizione/description	autore		Tolleranze generali applicate / general tolerances:		denom. / name :	
01						● sezione/diametro legname impregnato 0.5 (cm) ±		Pianta Area di Impatto, Sicurezza / Impact area, Security Plant	
02						● lunghezza legname impregnato 1% (lungh. totale) ±		nr. dis. / draft nr. :	codice / code : xfy60
03						● lavorazioni legname impregnato 0.2 (cm) ±		luogo / place :	Mezzolombardo (TN)
04						● componenti in metallo 1 (mm) ±		data / date :	6/03/2025
						● componenti in materiali plastici 1.5 (mm) ±		esecuzione/verifica/ approvazione :	
						● sezione/diametro di treated wood 0.5 (cm) ±		created/checked/approved by :	
						● length of treated wood 1% (on the total length) ±			
						● processing on treated wood 0.2 (cm) ±			
						● metal elements 1 (mm) ±			
						● plastic elements 1.5 (mm) ±			