


PIANTA SICUREZZA - AREA DI IMPATTO/SAFETY PLAN - IMPACT AREA  
area libera per la struttura : 495x1029/free area for structure : 495x1029  
area di impatto: 36 mq/impact area: 36 s.q.m  
le aree di impatto delle diverse strutture non devono compenetrare tra loro/the impact areas of the different facilities  
should not interpenetrate with each other

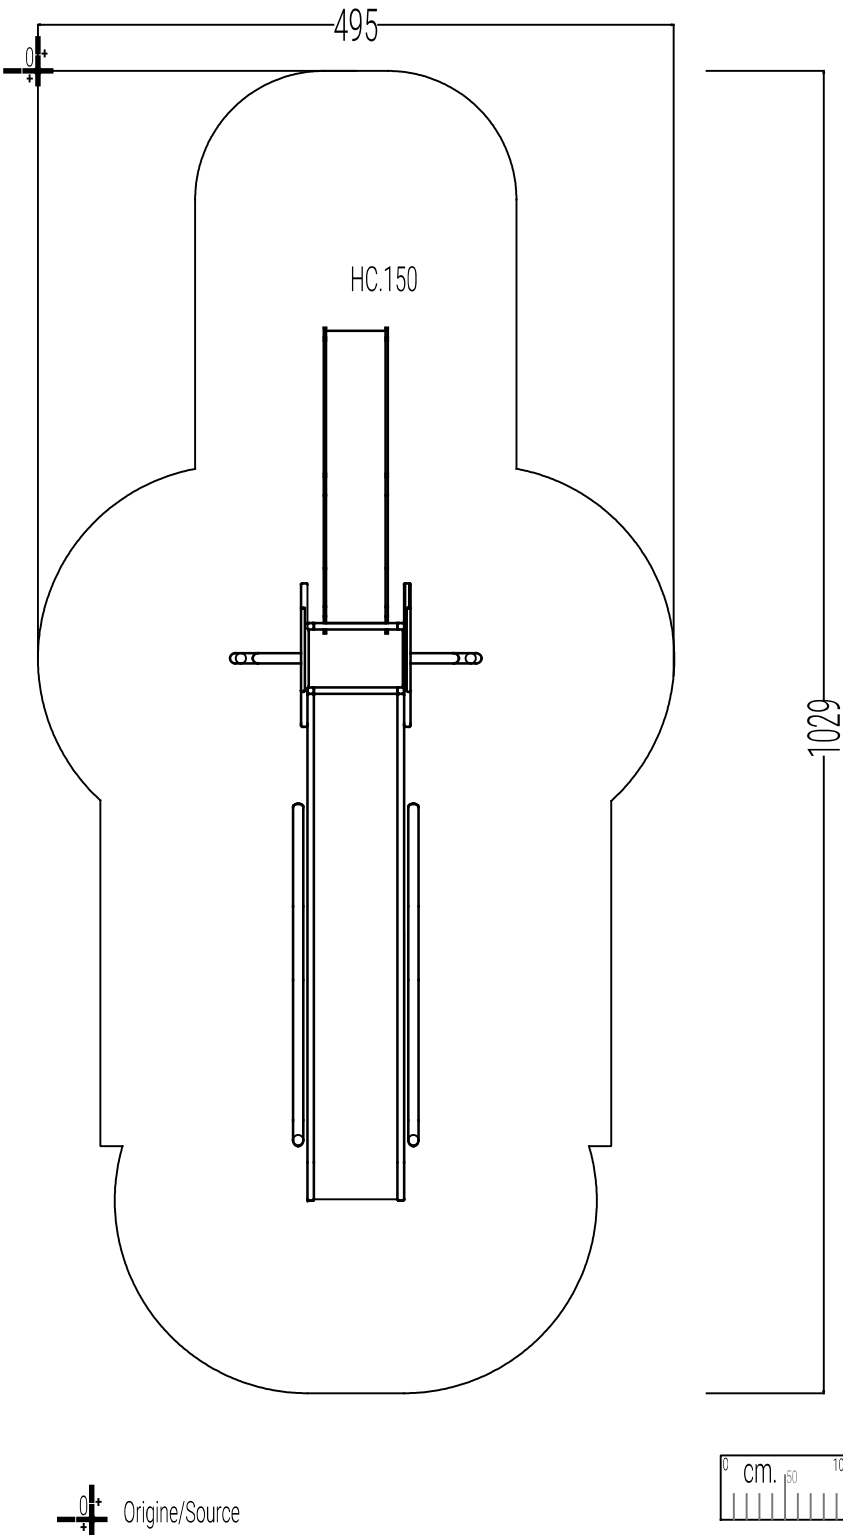

|                          |           |     |                         |                 |               |   |   |  |  |  |   |  |                    |  |          |  |
|--------------------------|-----------|-----|-------------------------|-----------------|---------------|---|---|--|--|--|---|--|--------------------|--|----------|--|
| modifiche / amendments : |           |     |                         | scala / scale : |               | - | misure espresse in / dimensions are established in :   |  |  |  | cm.   |  | <div>HOLZHOF</div> |  |          |  |
| nr°                      | data/date | pos | descrizione/description |                 | autore/author |   | colori e materiali usati/generally colors   |  |  |  | Le colorazioni dei componenti raffigurati sono solo indicative e potranno variare a noi discrezione. Il presente elaborato grafico è da ritenersi indicativo. La sua reale fattibilità deve essere preventivamente verificata in loco prima della conferma d'ordine. Nessuna responsabilità pertanto sarà da attribuirsi allo scrivente.<br><br>The colours that are visible in the rendering are just illustrative and can be modified. The graphic design as well is illustrative, and customers are compelled to verify the equipment's real feasibility before finalizing the order. We do not accept claims for similar themes. |  |                    |  |          |  |
| 01                       |           |     |                         |                 |               |   | <ul style="list-style-type: none"><li>● sezione diametro legno verde: 100 (mm) ±</li><li>● lunghezza lamina legno: 18 (mm) ±</li><li>● spessore lamina legno: 18 (mm) ±</li><li>● sezione diametro legno: 100 (mm) ±</li><li>● spessore lamina legno: 18 (mm) ±</li></ul> |  |  |  |   |  |                    |  |          |  |
| 02                       |           |     |                         |                 |               |   | <ul style="list-style-type: none"><li>● sezione diametro legno verde: 100 (mm) ±</li><li>● lunghezza lamina legno: 18 (mm) ±</li><li>● spessore lamina legno: 18 (mm) ±</li><li>● sezione diametro legno: 100 (mm) ±</li><li>● spessore lamina legno: 18 (mm) ±</li></ul> |  |  |  |   |  |                    |  |          |  |
| 03                       |           |     |                         |                 |               |   | <ul style="list-style-type: none"><li>● sezione diametro legno verde: 100 (mm) ±</li><li>● lunghezza lamina legno: 18 (mm) ±</li><li>● spessore lamina legno: 18 (mm) ±</li><li>● sezione diametro legno: 100 (mm) ±</li><li>● spessore lamina legno: 18 (mm) ±</li></ul> |  |  |  |   |  |                    |  |          |  |
| 04                       |           |     |                         |                 |               |   | <ul style="list-style-type: none"><li>● sezione diametro legno verde: 100 (mm) ±</li><li>● lunghezza lamina legno: 18 (mm) ±</li><li>● spessore lamina legno: 18 (mm) ±</li><li>● sezione diametro legno: 100 (mm) ±</li><li>● spessore lamina legno: 18 (mm) ±</li></ul> |  |  |  |   |  |                    |  |          |  |
|                          |           |     |                         |                 |               |   | denom. / name :   |  |  |  | Pianta Area di Impatto, Sicurezza / Impact area, Security Plant   |  |                    |  |          |  |
|                          |           |     |                         |                 |               |   | nr. dis. / draft nr.:   |  |  |  | -   |  | codice / code :    |  | xfy77    |  |
|                          |           |     |                         |                 |               |   | luogo / place :   |  |  |  | Mezzolombardo (TN)   |  | data / date :      |  | 25/05/25 |  |
|                          |           |     |                         |                 |               |   | esecuzione/verifica/ approvazione :   |  |  |  |   |  |                    |  |          |  |
|                          |           |     |                         |                 |               |   | created/ checked/ approved by :   |  |  |  |   |  |                    |  |          |  |