



PIANTA SCAVI/PLANT EXCAVATION.
⊕ è segnata la posizione del centro scavo, per le sezioni consultare le schede allegate/
location of the excavation center is marked, for sections see attached sheets.*

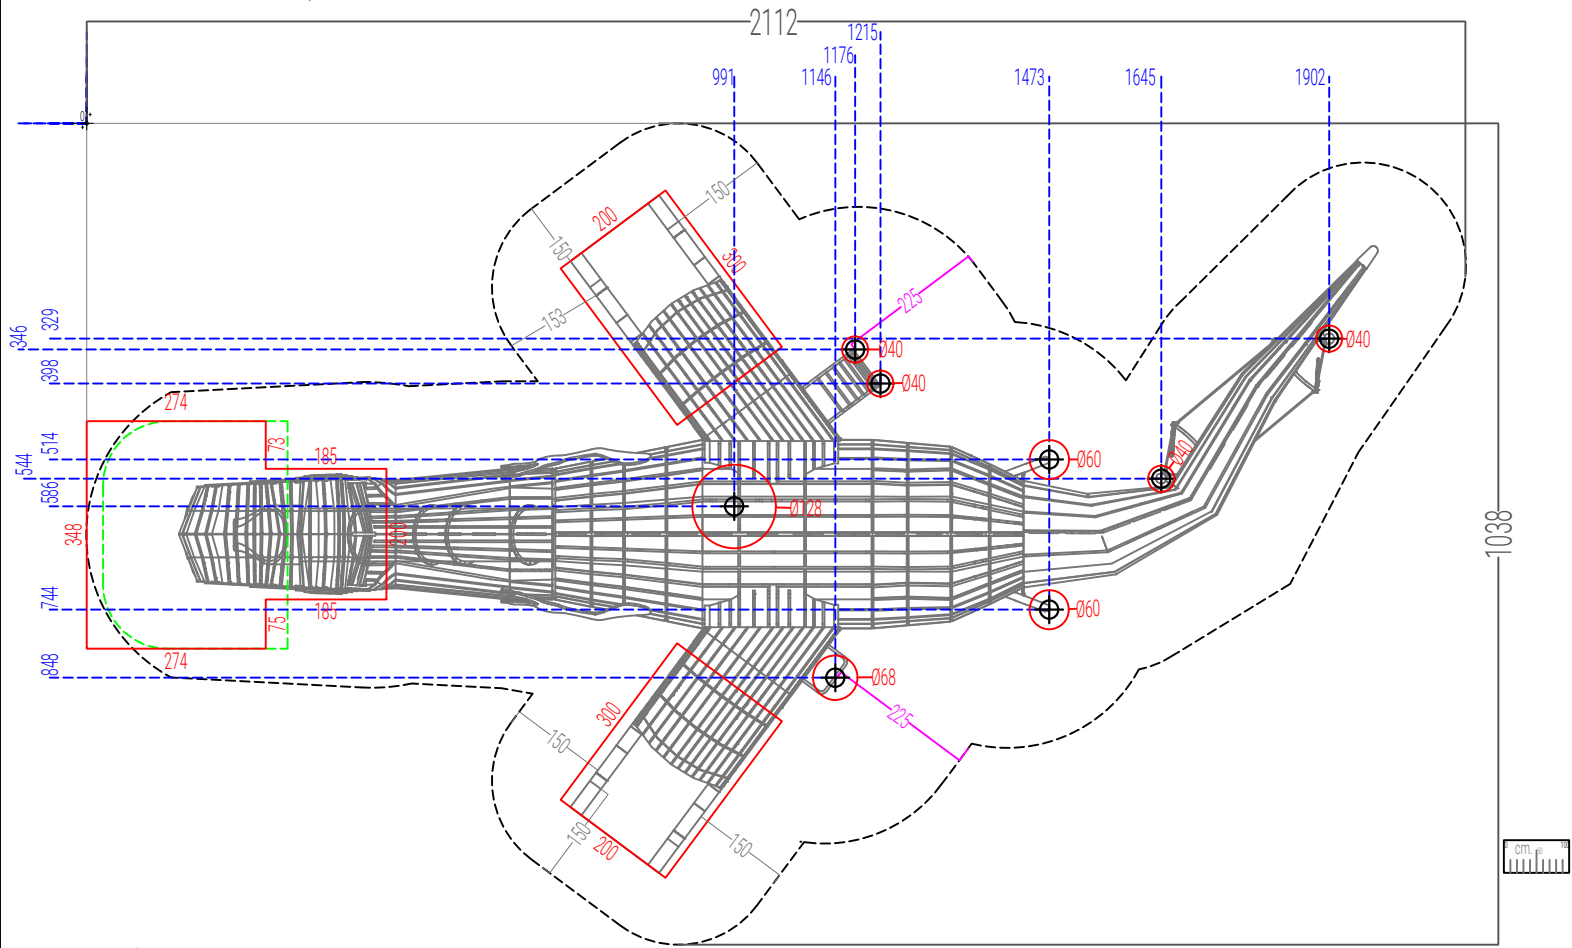

— Origin/Source

*ATTENZIONE/ATTENTION le fondamenta devono essere progettate in modo da non costituire un pericolo, segue l'esempio/foundations must be designed in such a way that they do not constitute a danger, follows the example

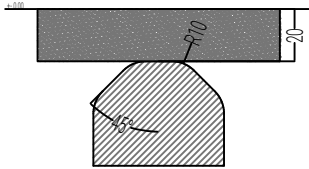

modifiche / amendments :				scala / scale :		-		misure espresse in / dimensions are established in :		cm.		HOLZHOF	
nr°	data/date	pos	descrizione/description	autore	author	Tolleranze generali applicate / general tolerances:		Le colorazioni dei componenti raffigurati sono solo indicative e potranno variare a nostra discrezione. Il presente elaborato grafico è da ritenersi indicativo. La sua reale fattibilità deve essere preventivamente verificata in loco prima della conferma d'ordine. Nessuna responsabilità pertanto sarà da attribuirsi alla scrivente.		denom. / name :			
01						- sezione/diametro legname impregnato 0.5 (cm) ± - lunghezza legname impregnato 1% (lunghezza totale) ± - lavorazione legname impregnato 0.2 (cm) ± - componenti in metallo 1 (mm) ± - componenti in materiali plastici 1.5 (mm) ±		The colours that are visible in the rendering are just illustrative and can be modified. The graphic design as well is illustrative, and customers are compelled to verify the equipment's real feasibility before finalizing the order. We do not accept claims for similar themes.		nr. dis. / draft nr. :		-	
02										codice / code :		x/y800	
03										luogo / place :		Mezzolombardo (TN)	
04										data / date :		15/10/2024	
										esecuzione/verifica/ approvazione : created/checked/approved by :		Miriam Ilou	