


PIANTA SCAVI/PLANT EXCAVATION.

Soletta h.20 armata con due reti diam. 0,8 maglia 20x20/ Slab h.20 reinforced with two 20x20 mesh 0,8 diameter rets

è segnata la posizione del centro scavo, per le sezioni consultare le schede allegate/
location of the excavation center is marked, for sections see attached sheets.

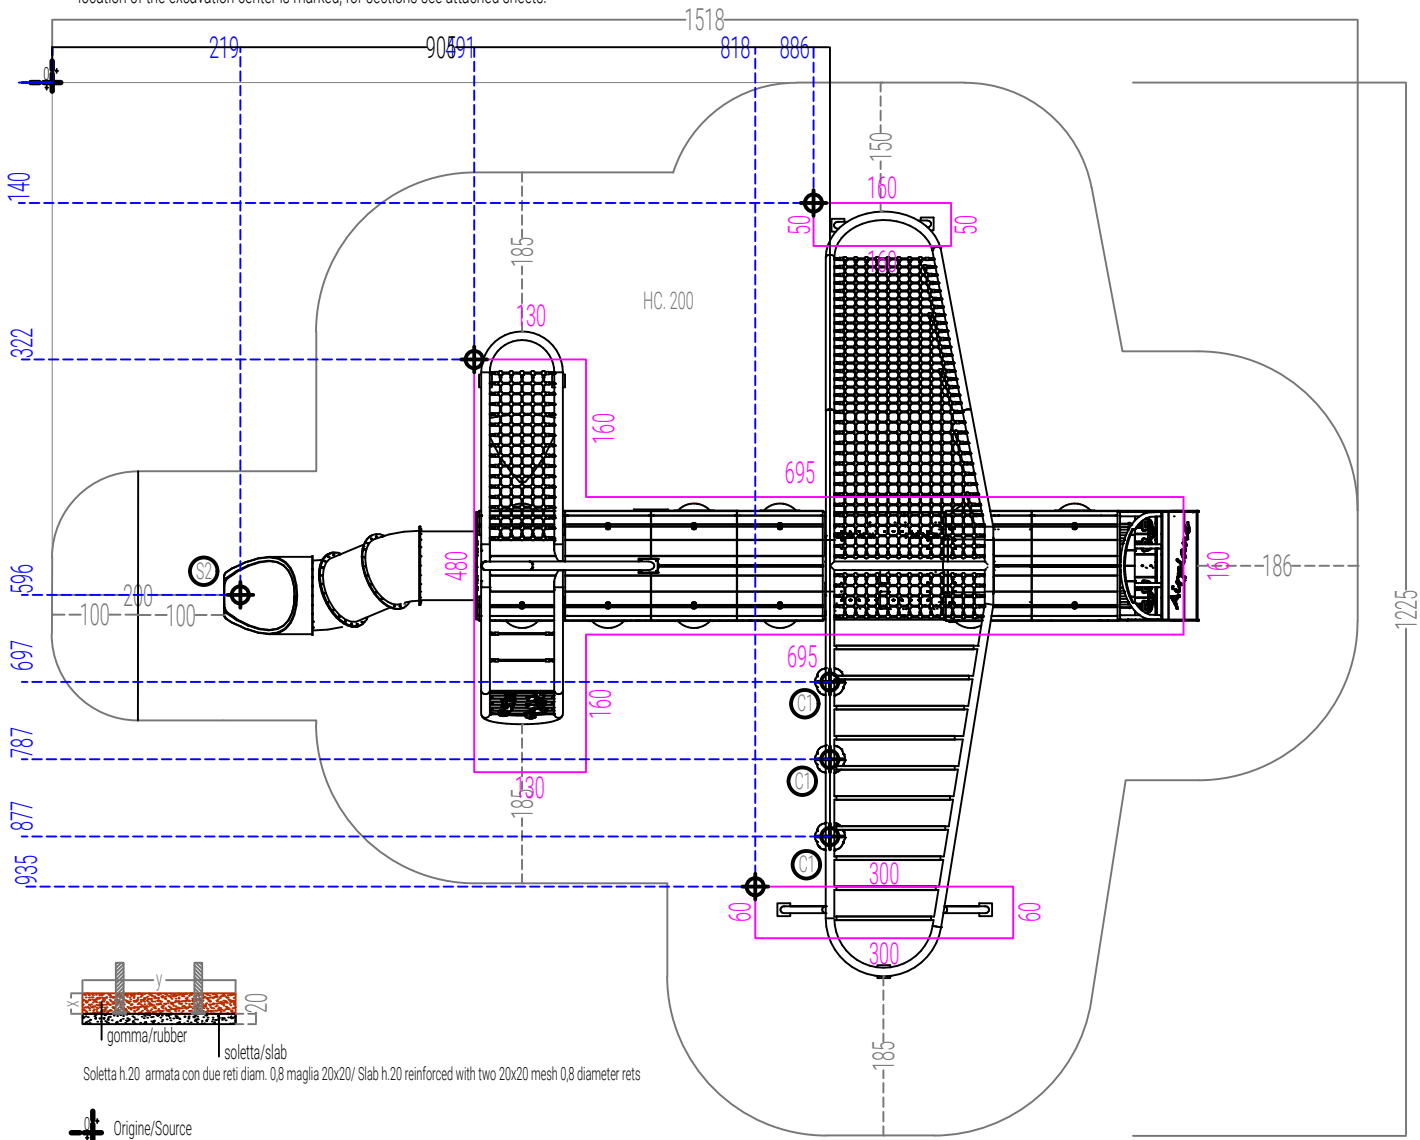

modifiche / amendments :				scala / scale :	-	misure espresse in / dimensions are established in : cm.		denom. / name :	
nr°	data/date	pos	descrizione/description	autore				Pianta Scavi / Excavation Plant	
01								nr. dis. / draft nr. :	-
02								codice / code :	xfy80 airplane
03								luogo / place :	Mezzolombardo (TN)
04								data / date :	31/01/2025
								esecuzione/verifica/ approvazione : created/checked/approved by :	