


PIANTA SCAVI/PLANT EXCAVATION.

⊕ è segnata la posizione del centro scavo, per le sezioni consultare le schede allegate/
location of the excavation center is marked, for sections see attached sheets.

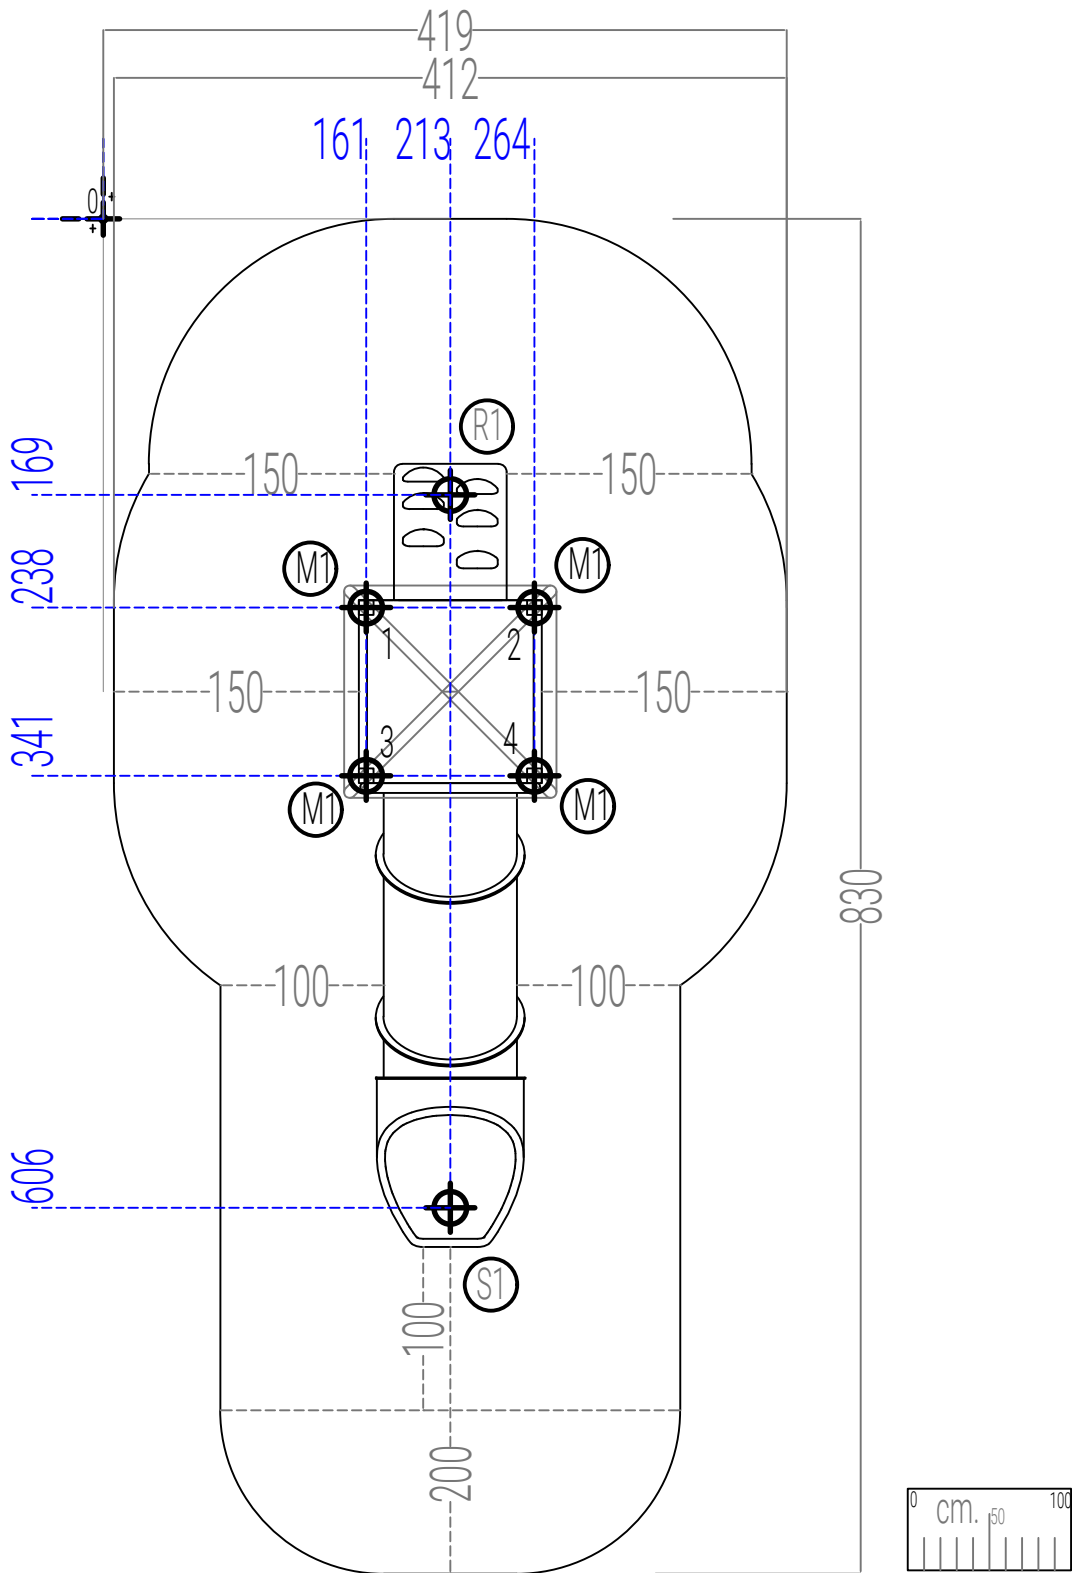

⊕ Origine/Source

modifiche / amendments :				scala / scale :	-	misure espresse in / dimensions are established in :		cm.	denom. / name :	
nr°	data/date	pos	descrizione/description	autore	author	Tolleranze generali applicate / general tolerances:			le colorazioni dei componenti raffigurati sono solo indicative e potranno variare a noi/ discrezione. Il presente elaborato grafico è da ritenersi indicativo. La sua reale fattibilità deve essere preventivamente verificata in loco prima della conferma d'ordine. Nessuna responsabilità pertanto sarà da attribuirsi alla scrivente.	
01						● sezione/diametro legname impregnato 0.5 (cm) ±			Pianta Scavi / Excavation Plant	
02						● lunghezza legname impregnato 1% (on the total length) ±			nr. dis. / draft nr. :	
03						● lavorazione legname impregnato 0.2 (cm) ±			-	
04						● componenti in metallo 1 (mm) ±			codice / code :	
						● componenti in materiali plastici 1.5 (mm) ±			xm100rt	
						● sezione/diametro di legno trattato 0.5 (cm) ±			luogo / place :	
						● lunghezza di legno trattato 1% (on the total length) ±			Mezzolombardo (TN)	
						● lavorazione su legno trattato 0.2 (cm) ±			data / date :	
						● elementi metallici 1 (mm) ±			22/08/2024	
						● elementi plastici 1.5 (mm) ±			esecuzione/verifica/ approvazione :	
									created/checked/approved by :	
									Miriam Ilou	