


PIANTA SCAVI/PLANT EXCAVATION.

⊕ è segnata la posizione del centro scavo, per le sezioni consultare le schede allegate/
location of the excavation center is marked, for sections see attached sheets.

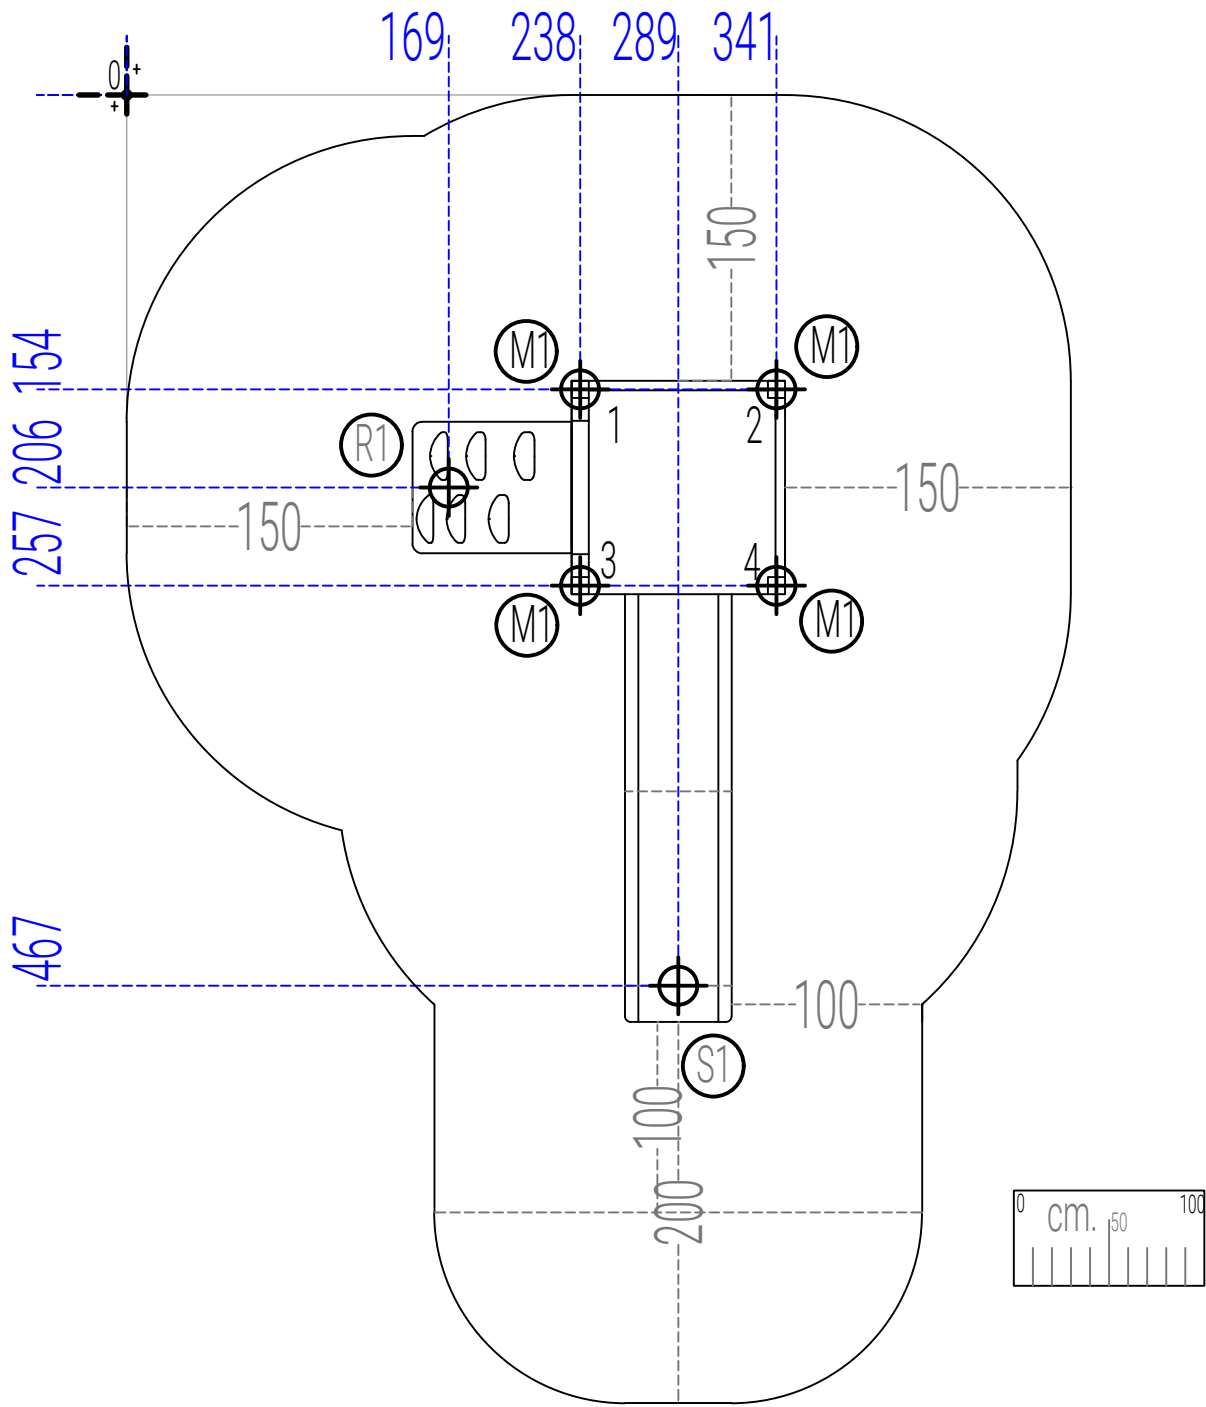

⊕ Origine/Source

modifiche / amendments :				scala / scale :		-		misure espresse in / dimensions are established in :		cm.		HOLZHOF		
nr°	data/date	pos	descrizione/description	autore author	Tolleranze generali applicate / general tolerances:				le collaborazioni dei componenti raffigurati sono solo indicative e potranno variare a nisi discrezione. Il presente elaborato grafico è da ritenersi indicativo. La sua reale fattibilità deve essere preventivamente verificata in loco prima della conferma d'ordine. Nessuna responsabilità pertanto sarà da attribuirsi alla scrivente. The colours that are visible in the rendering are just illustrative and can be modified. The graphic design as well is illustrative, and customers are compelled to verify the equipment's real feasibility before finalizing the order. We do not accept claims for similar themes.				denom. / name :	
01			● sezione/diametro legname impregnato 0.5 (cm) ± ● lunghezza legname impregnato 1% (lunghezza totale) ± ● lavorazione legname impregnato 0.2 (cm) ± ● componenti in metallo 1 (mm) ± ● componenti in materiali plastici 1.5 (mm) ±						Pianta Scavi / Excavation Plant					
02									nr. dis. / draft nr. :		-			
03									codice / code :		xm144r			
04			● sezione/diametro di legno trattato 0.5 (cm) ± ● lunghezza di legno trattato 1% (sulla lunghezza totale) ± ● lavorazione di legno trattato 0.2 (cm) ± ● elementi metallici 1 (mm) ± ● elementi plastici 1.5 (mm) ±						luogo / place :		Mezzolombardo (TN)			
									data / date :		23/08/2024			
									esecuzione/verifica/ approvazione : created/checked/approved by :		Miriam Ilou			