


PIANTA SICUREZZA - AREA DI IMPATTO/SAFETY PLAN - IMPACT AREA
area libera per la struttura : 973x913/free area for structure : 973x913
area di impatto: 61.37 mq/impact area: 61.37 s.q.m
le aree di impatto delle diverse strutture non devono compenetrare tra loro/the impact areas of the different facilities
should not interpenetrate with each other

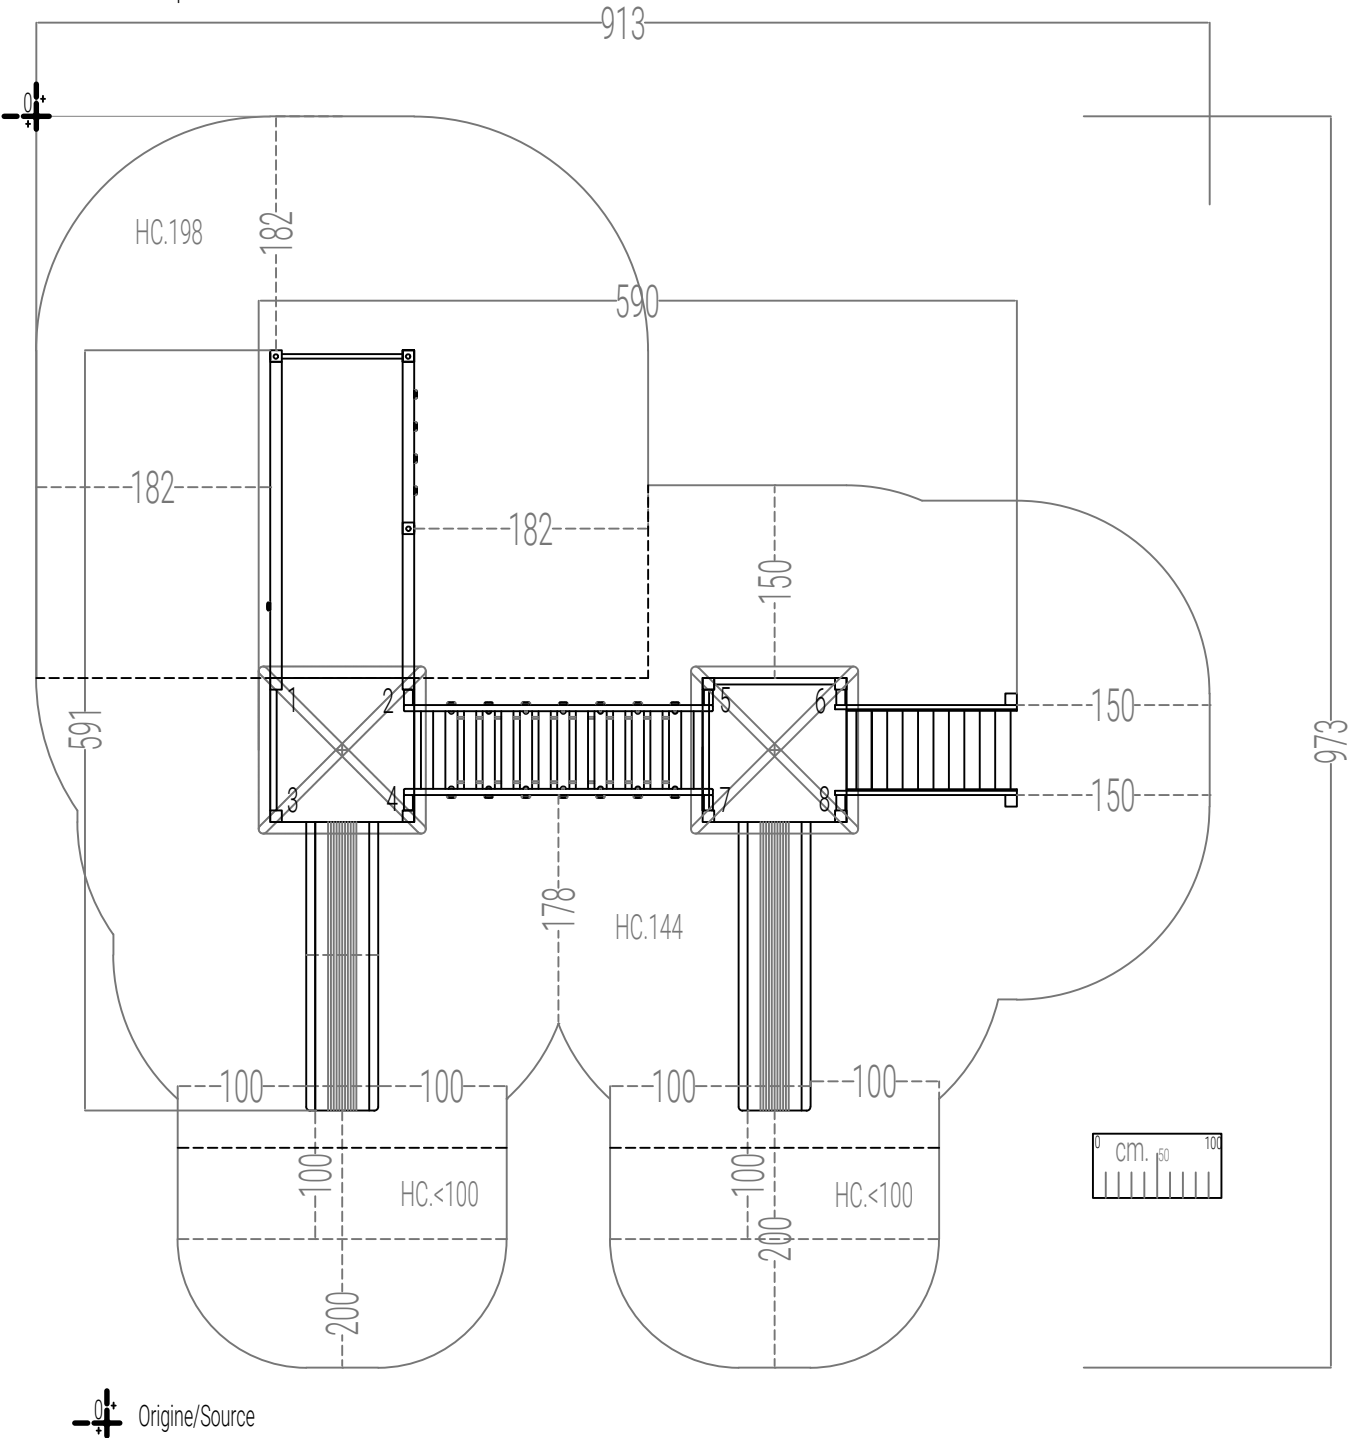

modifiche / amendments :				scala / scale : -		misure espresse in / dimensions are established in : cm.		HOLZHOF	
nr°	data/date	pos	descrizione/description	autore author	toleranze generali applicate / general tolerances:		le colorazioni dei componenti raffigurati sono solo indicative e potranno variare a nostra discrezione. Il presente elaborato grafico è da ritenersi indicativo. La sua reale fattibilità deve essere preventivamente verificata in loco prima della conferma d'ordine. Nessuna responsabilità pertanto sarà da attribuirsi alla scrivente.		denom. / name : Pianta Area di Impatto, Sicurezza / Impact area, Security Plant
01			● sezione/diametro legname impregnato 0.5 (cm) ± ● lunghezza legname impregnato 1% (lunghezza totale) ± ● lavorazione legname impregnato 0.2 (cm) ±		● componenti in metallo 1 (mm) ± ● componenti in materiali plastici 1.5 (mm) ±		The colours that are visible in the rendering are just illustrative and can be modified. The graphic design as well is illustrative, and customers are compelled to verify the equipment's real feasibility before finalizing the order. We do not accept claims for similar themes.		nr. dis. / draft nr. : - codice / code : xm200p
02									
03			● sezione/diametro di legno trattato 0.5 (cm) ± ● lunghezza di legno trattato 1% (sulla lunghezza totale) ± ● lavorazione su legno trattato 0.2 (cm) ±		● elementi metallici 1 (mm) ± ● elementi plastici 1.5 (mm) ±				luogo / place : Mezzolombardo (TN) data / date : 23/08/2024
04									esecuzione/verifica/ approvazione : created/checked/approved by : Miriam Ilou