


PIANTA SICUREZZA - AREA DI IMPATTO/SAFETY PLAN - IMPACT AREA

area libera per la struttura : 830x685/free area for structure : 830x686

area di impatto: 45.78 mq/impact area: 45.78 s.q.m

le aree di impatto delle diverse strutture non devono compenetrare tra loro/the impact areas of the different facilities should not interpenetrate with each other

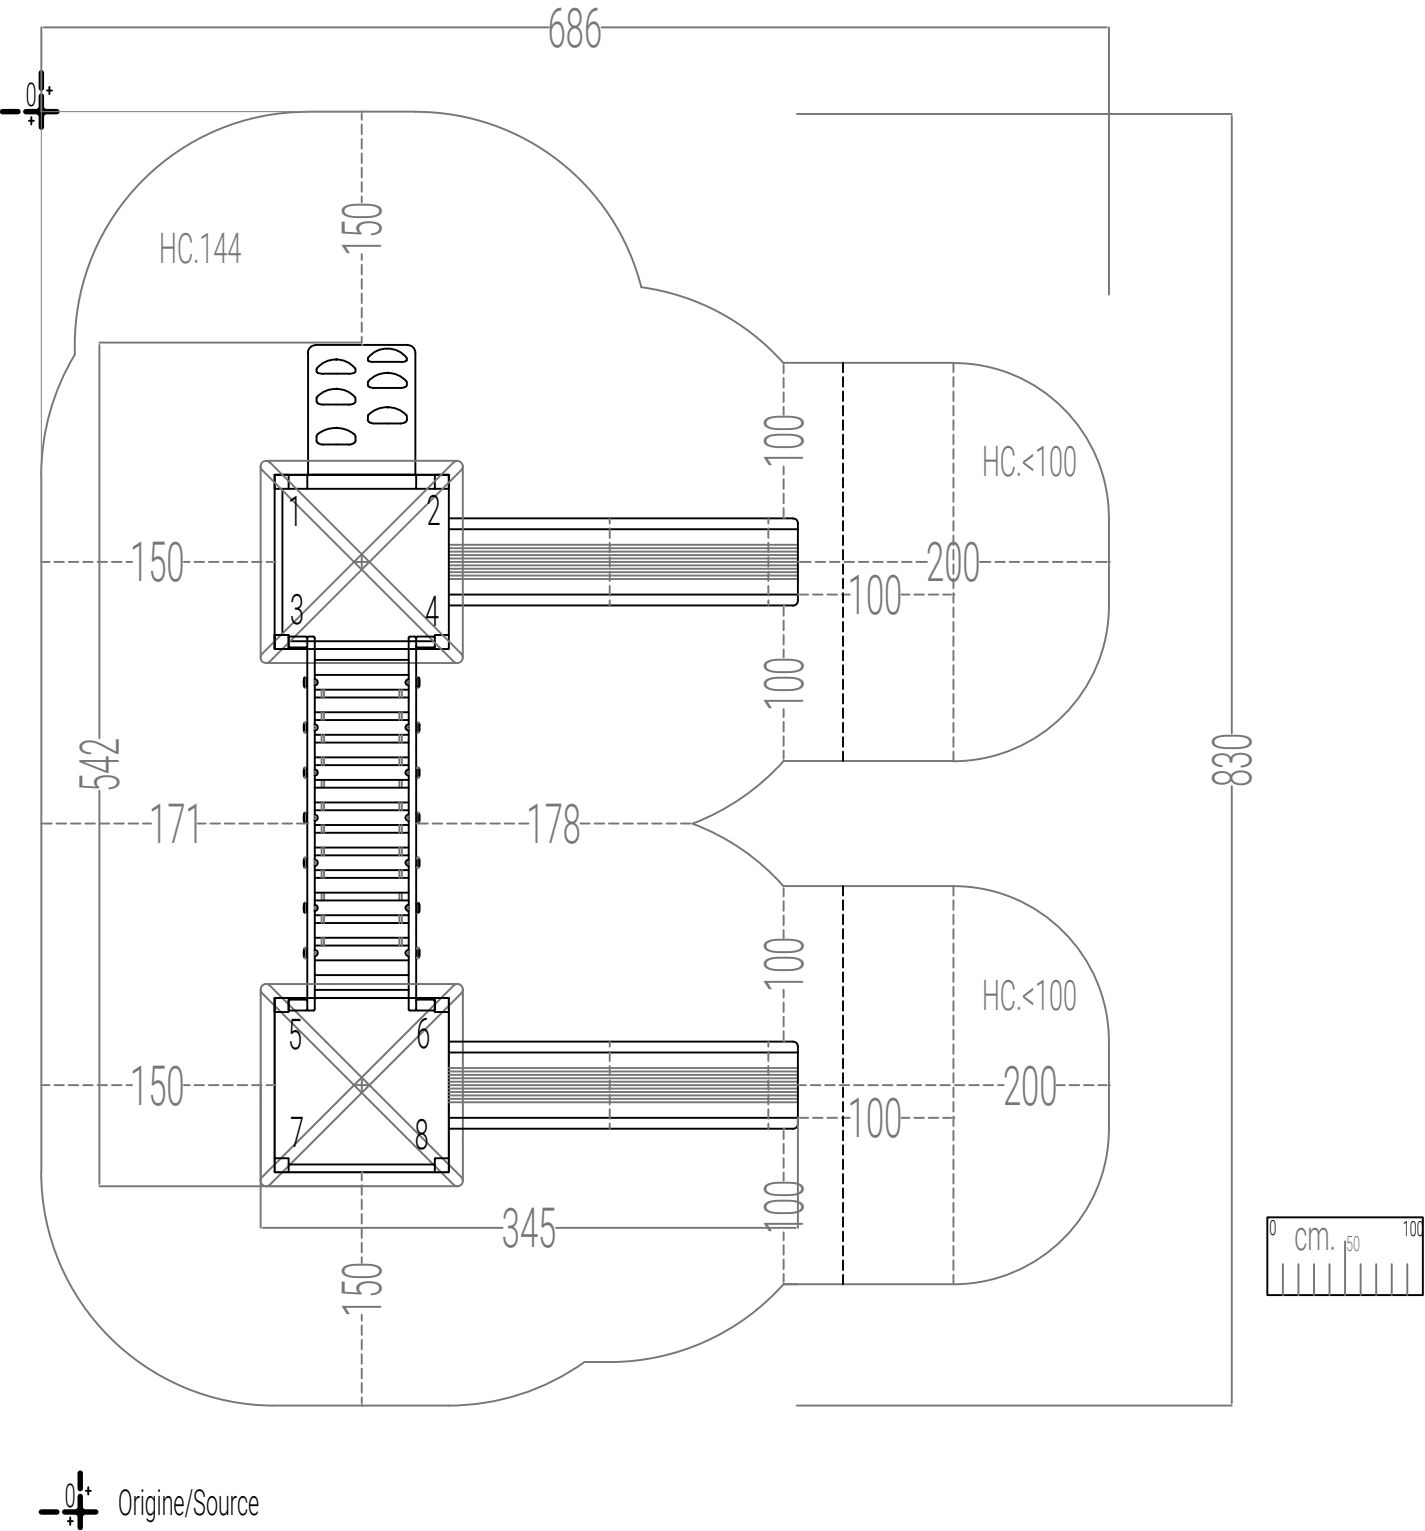

modifiche / amendments :				scala / scale :	-	misure espresse in / dimensions are established in : cm.		HOLZHOF	
nr°	data/date	pos	descrizione/description	autore	author	Tolleranze generali applicate / general tolerances:		denom. / name :	
01						● sezione/diametro legno: 0.5 (cm) ±		Pianta Area di Impatto, Sicurezza / Impact area, Security Plant	
02						● lunghezza legno: 1% (on the total length) ±		nr. dis. / draft nr. :	
03						● lavorazione legno: 0.2 (cm) ±		-	
04						● componenti in metallo: 1 (mm) ±		codice / code :	
						● componenti in materiali plastici: 1.5 (mm) ±		xm200	
						● sezione/diametro legno: 0.5 (cm) ±		luogo / place :	
						● lunghezza legno: 1% (on the total length) ±		Mezzolombardo (TN)	
						● lavorazione legno: 0.2 (cm) ±		data / date :	
						● componenti in metallo: 1 (mm) ±		23/08/2024	
						● componenti in materiali plastici: 1.5 (mm) ±		esecuzione/verifica/ approvazione :	
								created/checked/approved by :	
								Miriam Ilou	