


PIANTA SCAVI/PLANT EXCAVATION.

⊕ è segnata la posizione del centro scavo, per le sezioni consultare le schede allegate/
location of the excavation center is marked, for sections see attached sheets.

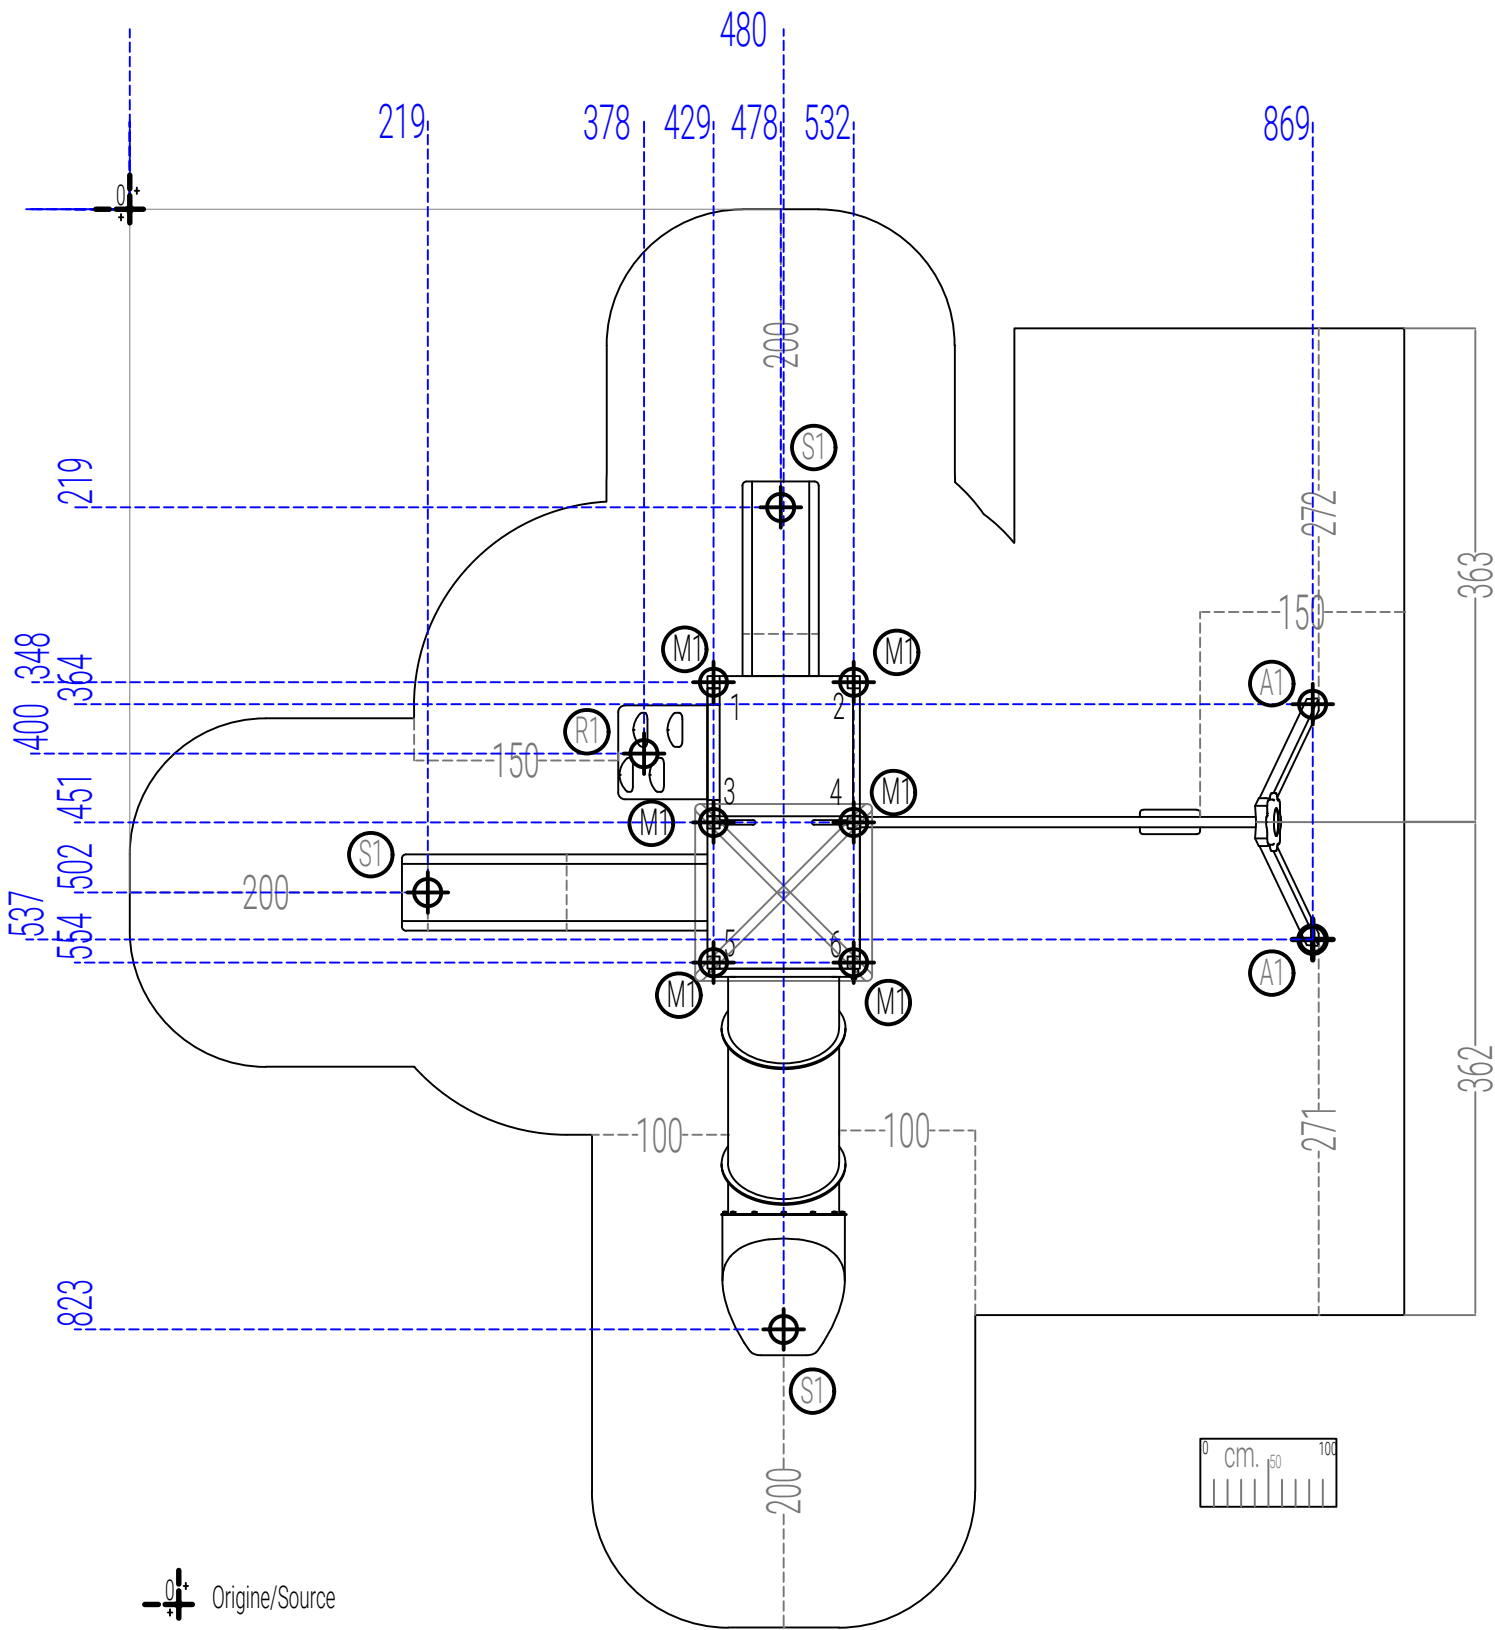

modifiche / amendments :				scala / scale : -		misure espresse in / dimensions are established in : cm.		HOLZHOF	
nr°	data/date	pos	descrizione/description	autore author	toleranza generale applicata / general tolerances: - sezione/diametro legname impregnato 0.5 (cm) ± - lunghezza legname impregnato 1% (length, totale) ± - lavorazioni legname impregnato 0.2 (cm) ± - componenti in metallo 1 (mm) ± - componenti in materiali plastici 1.5 (mm) ±		le colorazioni dei componenti raffigurati sono solo indicative e potranno variare a ns/ discrezione. Il presente elaborato grafico è da ritenersi indicativo. La sua reale fattibilità deve essere preventivamente verificata in loco prima della conferma d'ordine. Nessuna responsabilità pertanto sarà da attribuirsi alla scrivente.		denom. / name :
01									Pianta Scavi / Excavation Plant
02							nr. dis. / draft nr. : codice / code : xm202ra		
03							luogo / place : Mezzolombardo (TN) data / date : 23/08/2024		
04							esecuzione/verifica/ approvazione : created/checked/approved by : Miriam Ilou		