


PIANTA SICUREZZA - AREA DI IMPATTO/SAFETY PLAN - IMPACT AREA

area libera per la struttura : 1090x768/free area for structure : 1090x768

area di impatto: 48.20 mq/impact area: 48.20 s.q.m

le aree di impatto delle diverse strutture non devono compenetrare tra loro/the impact areas of the different facilities should not interpenetrate with each other

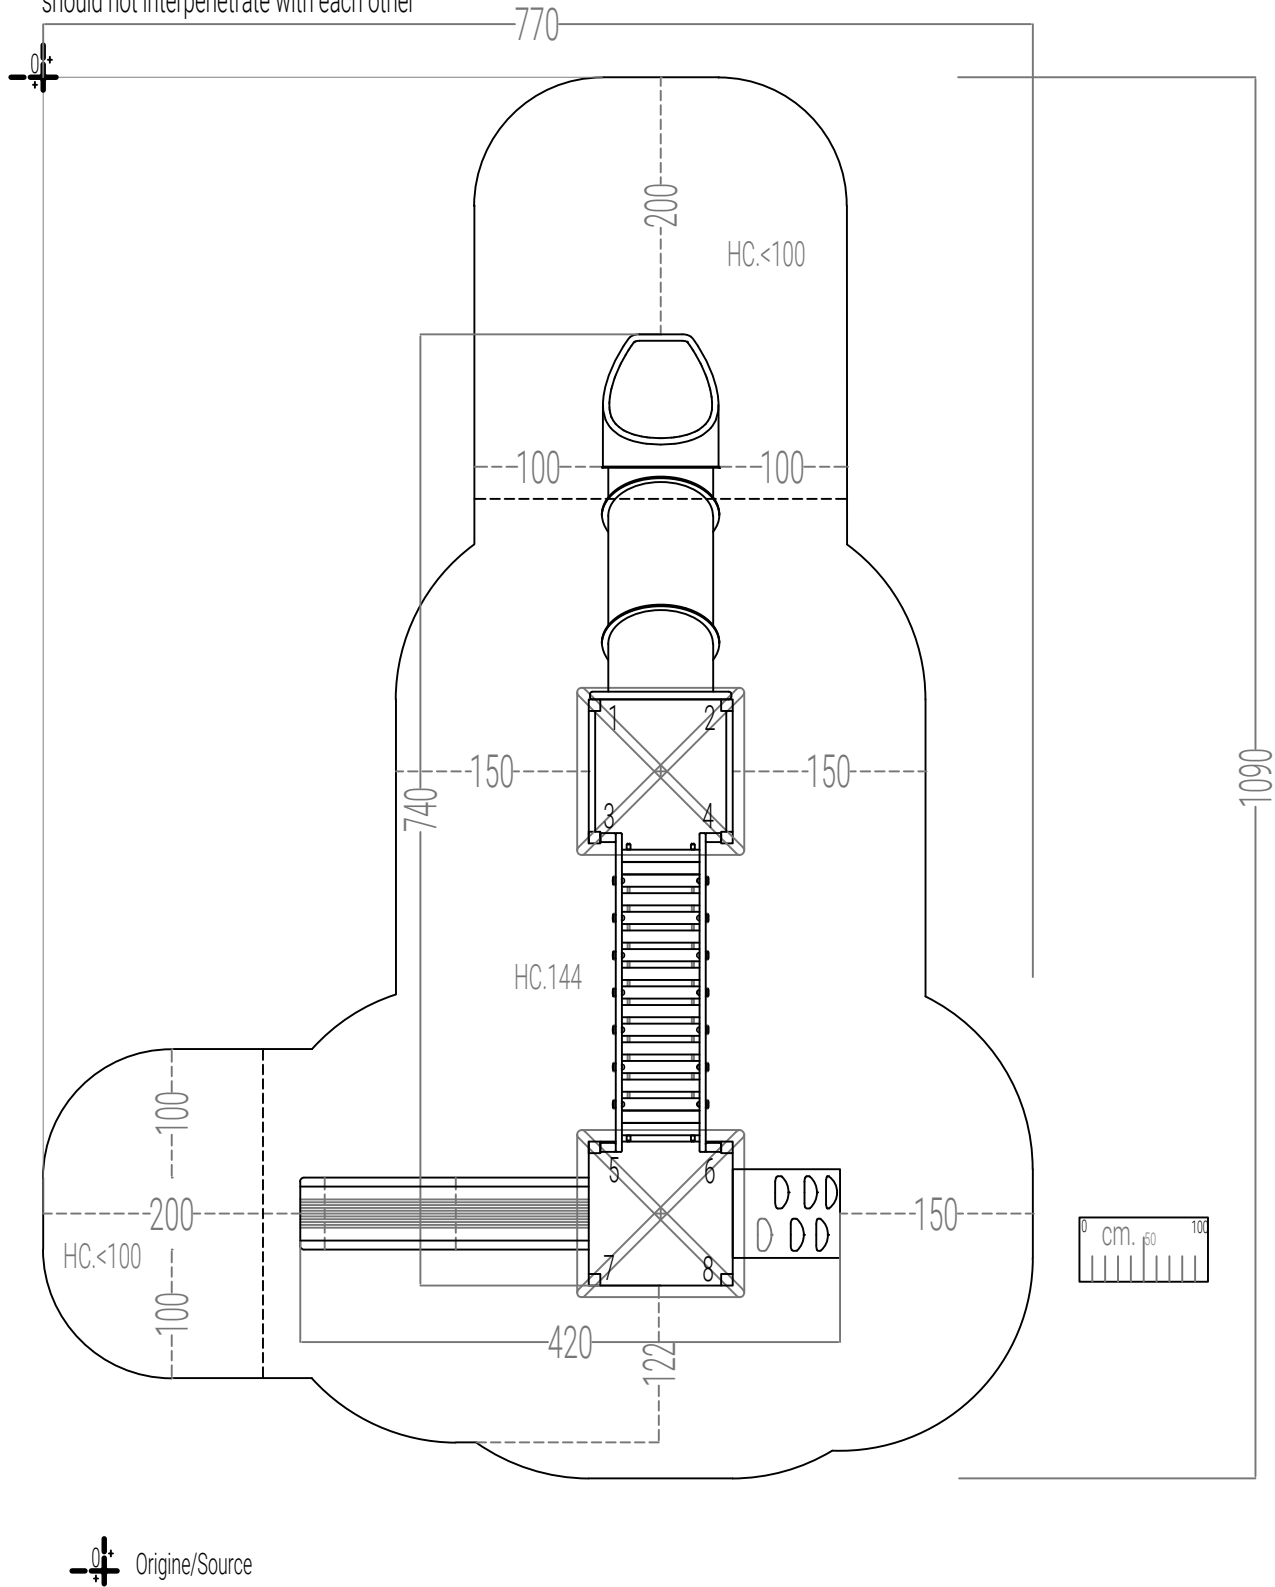

Origine/Source

modifiche / amendments :				scala / scale :	-	misure espresse in / dimensions are established in :		cm.	denom. / name :	
nr°	data/date	pos	descrizione/description	autore		Tolleranze generali applicate / general tolerances:			le colorazioni dei componenti raffigurati sono solo indicative e potranno variare a ns/ discrezione. Il presente elaborato grafico è da ritenersi indicativo. La sua reale fattibilità deve essere preventivamente verificata in loco prima della conferma d'ordine. Nessuna responsabilità pertanto sarà da attribuirsi alla scrivente.	
01						● sezione/diametro legname impregnato 0.5 (cm) ±			Pianta Area di Impatto, Sicurezza / Impact area, Security Plant	
02						● lunghezza legname impregnato 1% (on the total length) ±			nr. dis. / draft nr. :	
03						● sezioni/diametro di treated wood 0.5 (cm) ±			-	
04						● lunghezza di treated wood 1% (on the total length) ±			codice / code :	
						● processing on treated wood 0.2 (cm) ±			xm204	
						● metal elements 1 (mm) ±			luogo / place :	
						● plastic elements 1.5 (mm) ±			Mezzolombardo (TN)	
									data / date :	
									26/08/2024	
									esecuzione/verifica/ approvazione :	
									created/checked/approved by :	
									Miriam Ilou	