


PIANTA SICUREZZA - AREA DI IMPATTO/SAFETY PLAN - IMPACT AREA
area libera per la struttura : 1090x1167/free area for structure : 1090x1167
area di impatto: 78.25 mq/impact area: 78.25 s.q.m
le aree di impatto delle diverse strutture non devono compenetrare tra loro/the impact areas of the different facilities
should not interpenetrate with each other

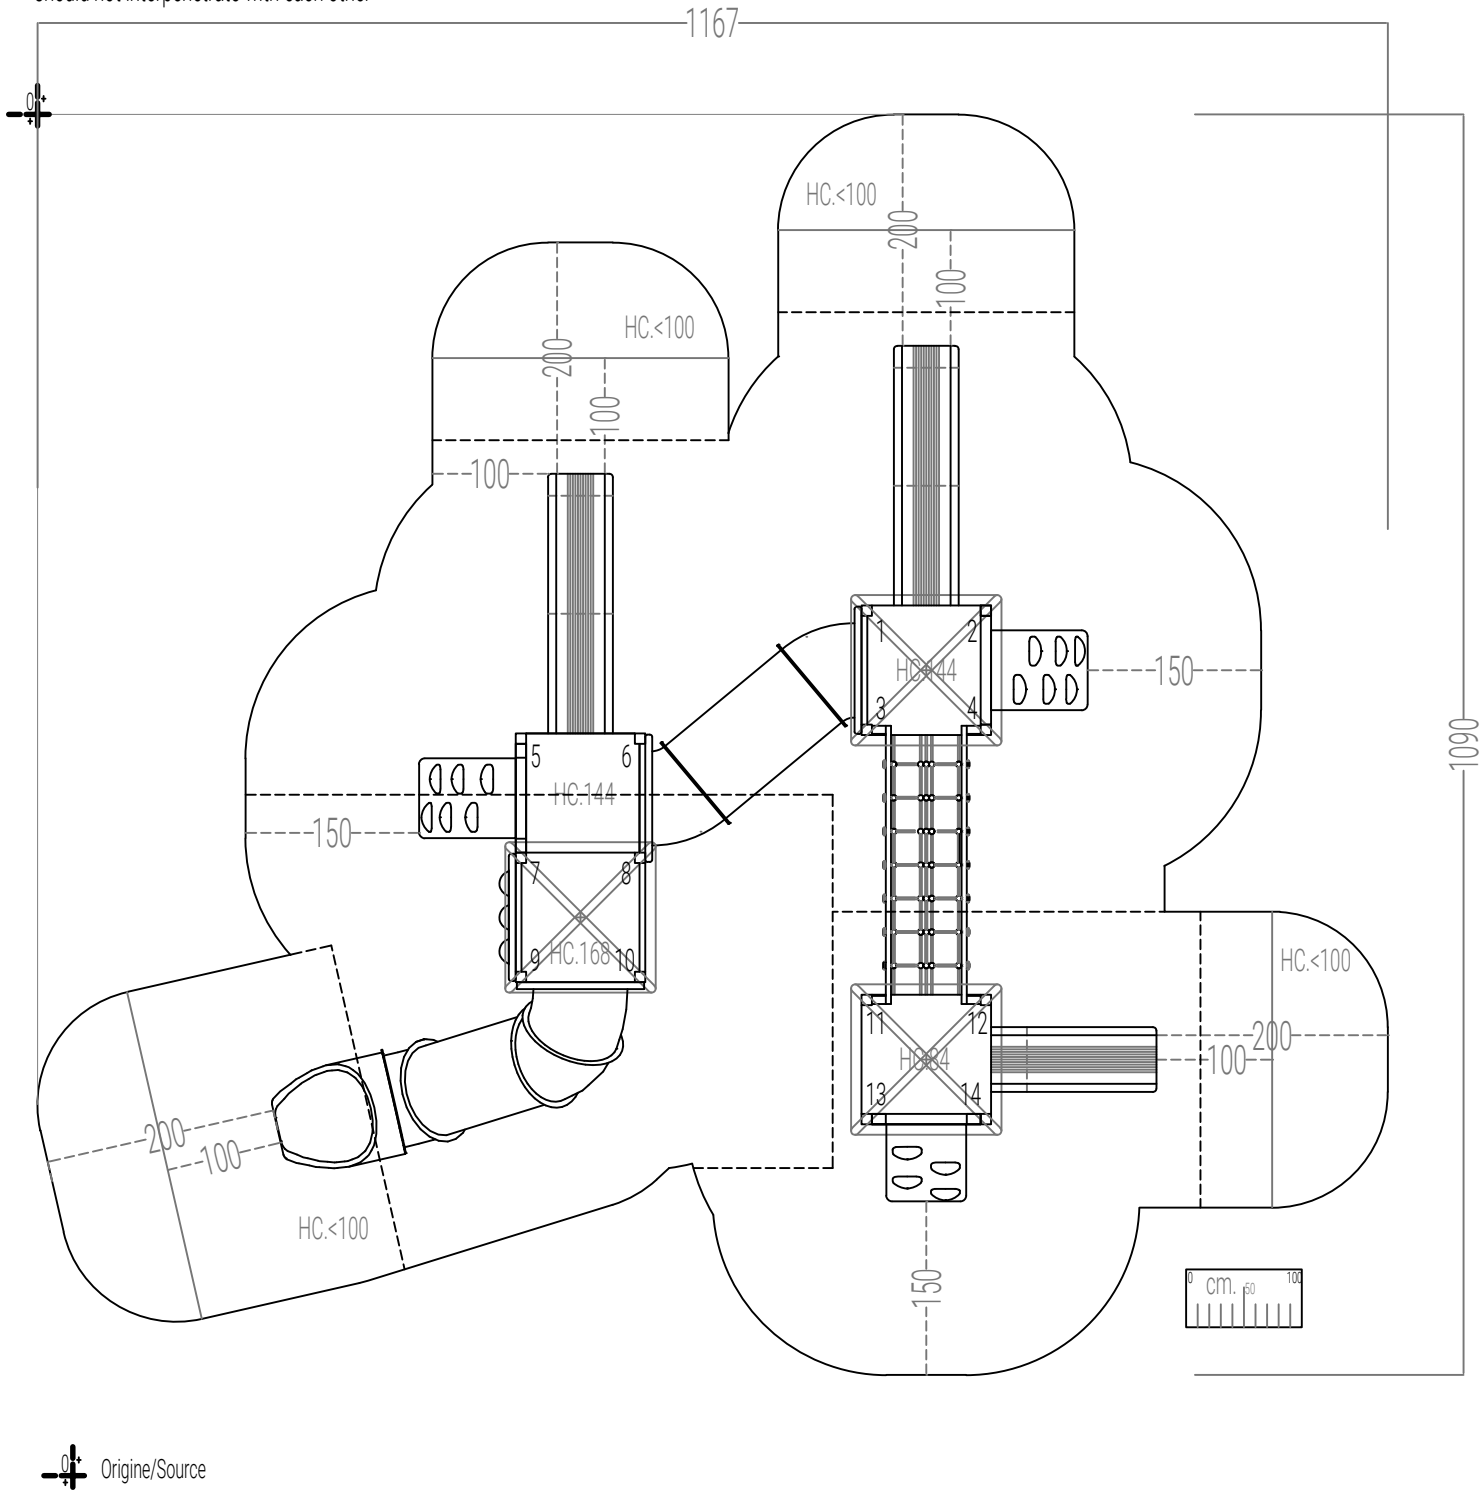

modifiche / amendments :				scala / scale :		-		misure espresse in / dimensions are established in :		cm.		HOLZHOF	
nr°	data/date	pos	descrizione/description		autore author		Tolleranze generali applicate / general tolerances:						
01							● sezione/diametro legno impregnato 0.5 (cm) ± ● lunghezza legno impregnato 1% (on the total length) ± ● lavorazioni legno impregnato 0.2 (cm) ± ● componenti in metallo 1 (mm) ± ● componenti in materiali plastici 1.5 (mm) ± ● sezione/diametro di legno trattato 0.5 (cm) ± ● lunghezza di legno trattato 1% (on the total length) ± ● lavorazioni su legno trattato 0.2 (cm) ± ● metallo elements 1 (mm) ± ● plastic elements 1.5 (mm) ±						
02							le colorazioni dei componenti raffigurati sono solo indicative e potranno variare a nostra discrezione. Il presente elaborato grafico è da ritenersi indicativo. La sua reale fattibilità deve essere preventivamente verificata in loco prima della conferma d'ordine. Nessuna responsabilità pertanto sarà da attribuirsi alla scrivente. The colours that are visible in the rendering are just illustrative and can be modified. The graphic design as well as illustrative, and customers are compelled to verify the equipment's real feasibility before finalizing the order. We do not accept claims for similar themes.						
03							denom. / name : Pianta Area di Impatto, Sicurezza / Impact area, Security Plant						
04							nr. dis. / draft nr. : - luogo / place : Mezzolombardo (TN) esecuzione/verifica/ approvazione : created/checked/approved by : Miriam Ilou codice / code : xm404 data / date : 27/08/2024						