

area di impatto min. m² / impact area min. m²

14.94

estensione area di impatto (prato o terreno naturale richiesto)


impact area extension (grass or natural soil is required)

18.5 (HIC 84)

NB: all' interno dell' AREA DI IMPATTO o ESTENSIONE AREA IMPATTO non deve essere presente nessun oggetto, ostacolo o dislivello

PAY ATTENTION: inside the IMPACT or EXTENSION area no object, obstacle or difference in height must be present

HC = altezza di caduta / free fall height

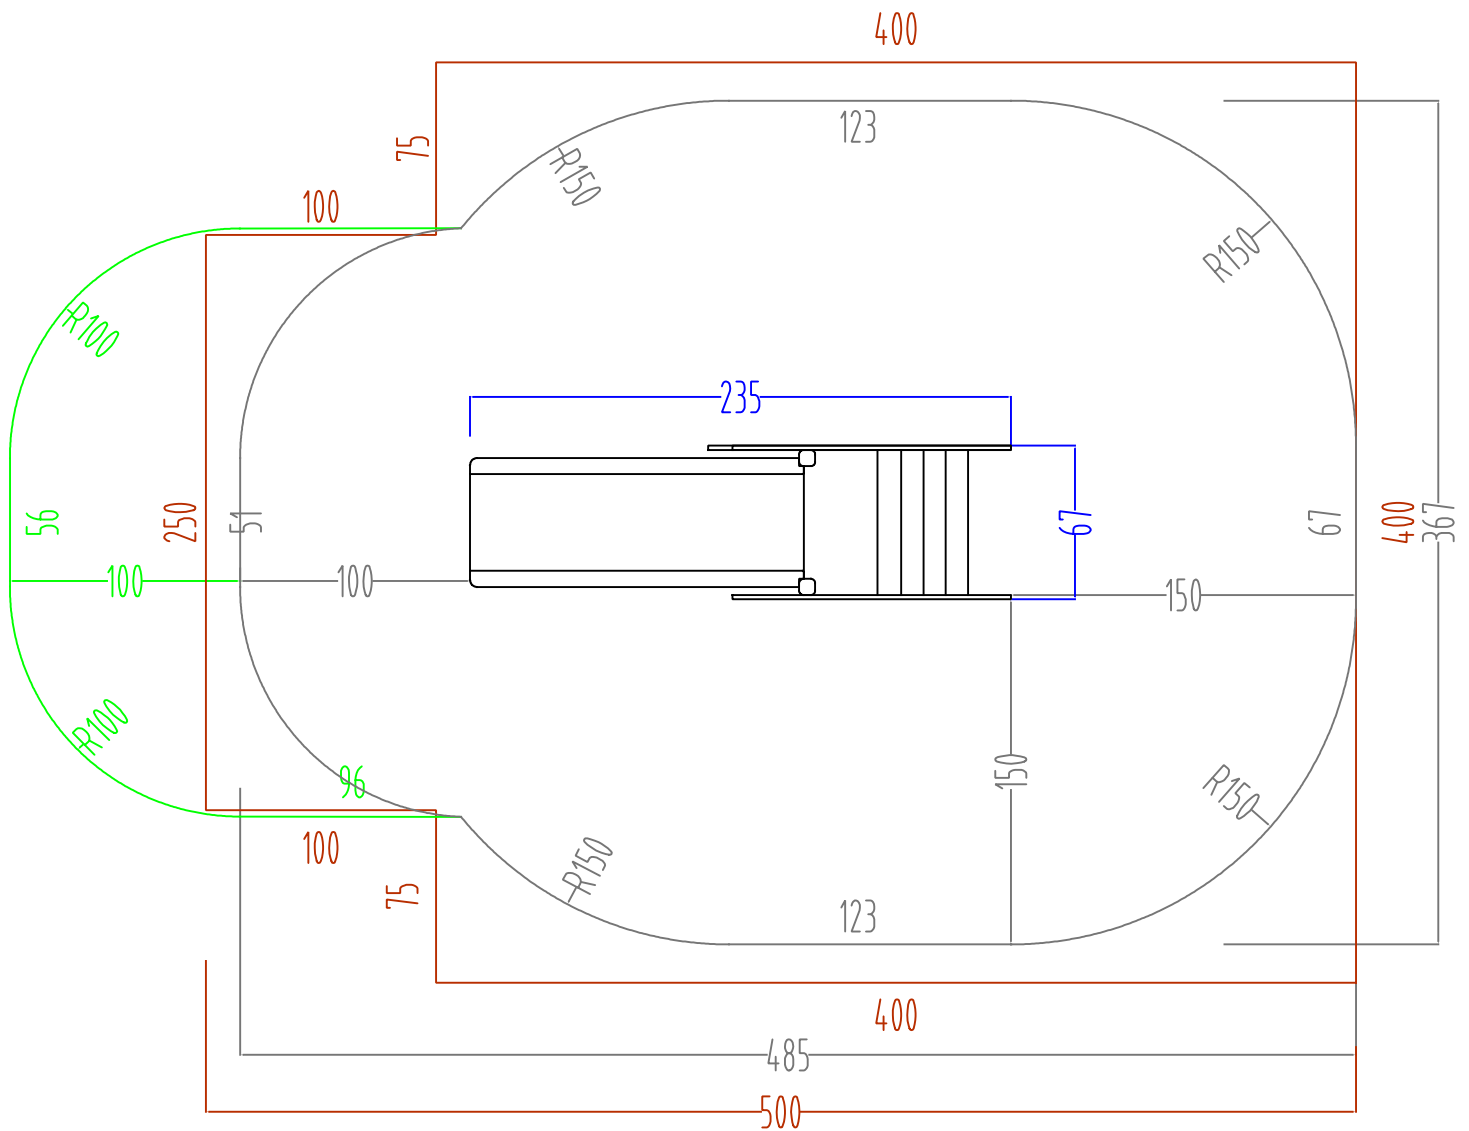

modifiche / amendments :				scala / scale :	misure espresse in / dimensions are established in : CM.		HOLZHOFF	
nr	data/date	pos	descrizione/description	firma/sign	Inferenza generale applicata / general inference:		denom. / name :	
01	02/07/21		modifiche dimensionali		• sezione/diametro legname impregnato: 0.5 (ca)		pianta sicurezza / security plant	
02	20/06/23		modifiche dimensionali		• lunghezza legname impregnato: 1% (lung. totale)		nr. dis. / draft nr. :	4103-1
03					• lavorazioni legname impregnato: 0.2 (ca)		codice / code :	xo10pe
03					• componenti in metallo: 1 (ca)		luogo / place :	Mezzolombardo
03					• componenti in materiali plastici: 1.5 (ca)		data / date :	23/01/2017
					In colorazioni dei componenti raffigurati sono solo indicative e potranno variare a noi discrezione. Il presente elaborato grafico è da ritenersi indicativo. La sua reale fattibilità deve essere preventivamente verificata in loco prima della conferma d'ordine. Nessuna responsabilità pertanto sarà da attribuirsi alla springle. The colors that are visible in the rendering are just illustrative and can be modified. The graphic design as well is illustrative, and customers are compelled to verify the equipment's real feasibility before finalizing the order. We do not accept claims for similar themes.		esecuzione/verifica/ approvazione : created/checked/approved by :	