


le aree di impatto delle diverse strutture non devono compenetrare tra loro/the impact areas of the different facilities should not interpenetrate with each other

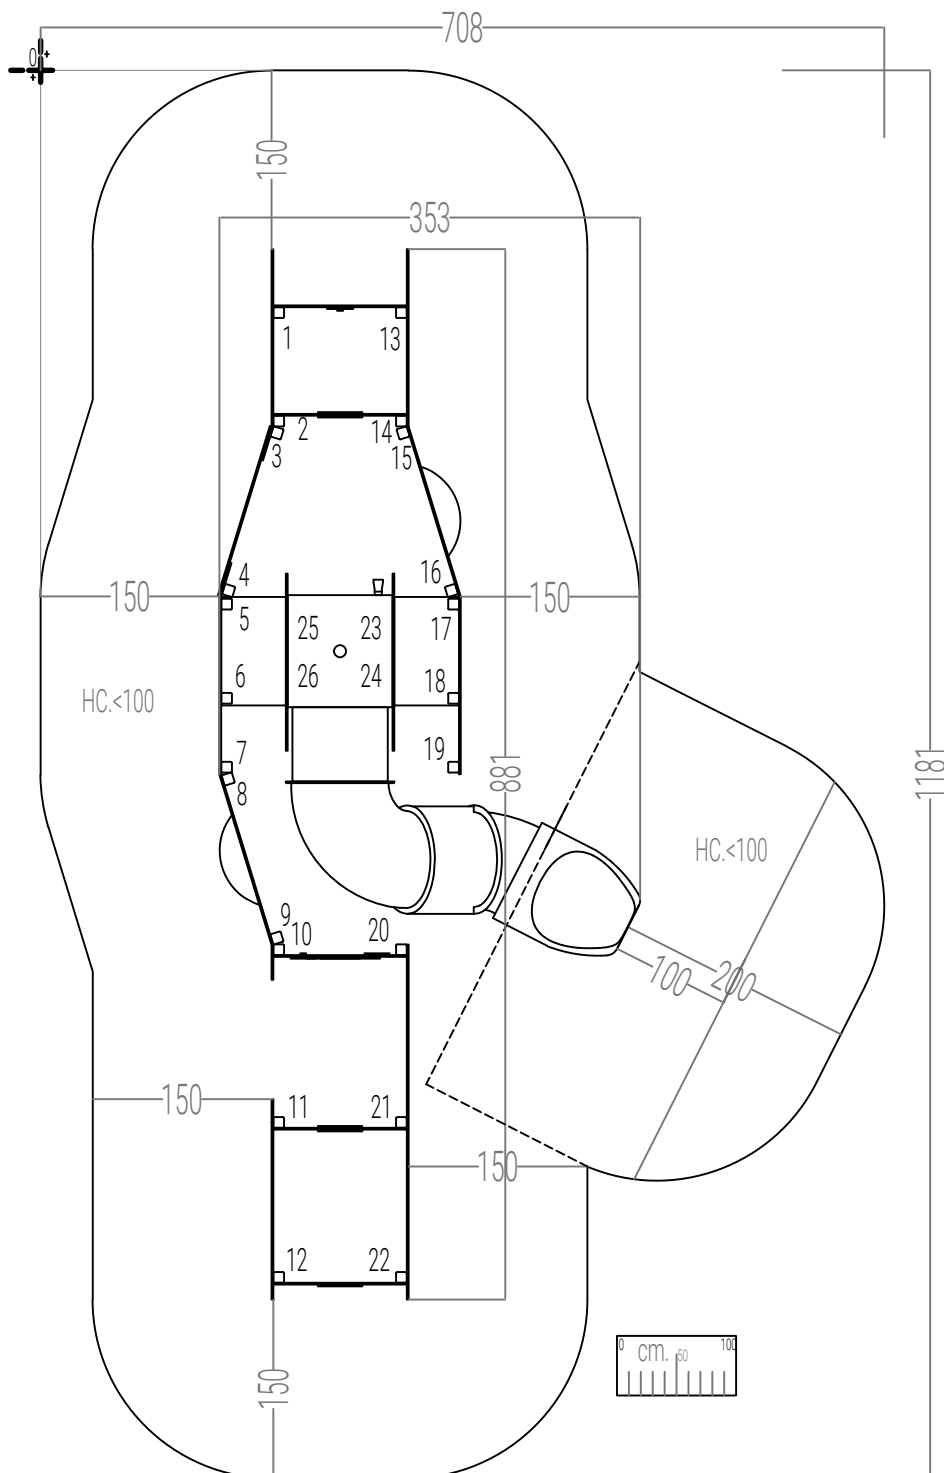

Origine/Source

modifiche / amendments :				scala / scale :	-	misure espresse in / dimensions are established in :		cm.		
nr°	data/date	pos	descrizione/description	autore author	tolleranze generali applicate / general tolerances : • sezione/diametro legname impregnato : 0,5 (cm) ± • lunghezza legname impregnato : 1% (lunghezza totale) ± • lavorazione legname impregnato : 0,2 (cm) ± • componenti in metallo : 1 (mm) ± • componenti in materiali plastici : 1,5 (mm) ± le collaborazioni dei componenti raffigurati sono solo indicative e potranno variare a sua discrezione. Il presente elaborato grafico è da ritenersi indicativo. La sua reale fattibilità deve essere preventivamente verificata e approvata dalla confidenza di ordine. Nessuna responsabilità pertanto sarà da attribuirsi alla scrivente. The colours that are visible in the rendering are just illustrative and can be modified. The graphic design as well as illustrations and customers are compelled to verify the equipment's real feasibility before finalizing the order. We do not accept claims for similar themes.					
01					denomin. / name : Pianta Area di Impatto, Sicurezza / Impact area, Security Plant					
02					nr. dis. / draft nr. : - codice / code : xo40					
03					luogo / place : Mezzolombardo (TN) data / date : 17/09/2024					
04					esecuzione/verifica / approvazione : creazione / checken / approval by : Miriam Ilou					