


PIANTA SICUREZZA - AREA DI IMPATTO/SAFETY PLAN - IMPACT AREA
area libera per la struttura : 1400x973/free area for structure : 1400x973
area di impatto: 81 mq/impact area: 81 s.q.m
le aree di impatto delle diverse strutture non devono compenetrare tra loro/the impact areas of the different facilities
should not interpenetrate with each other

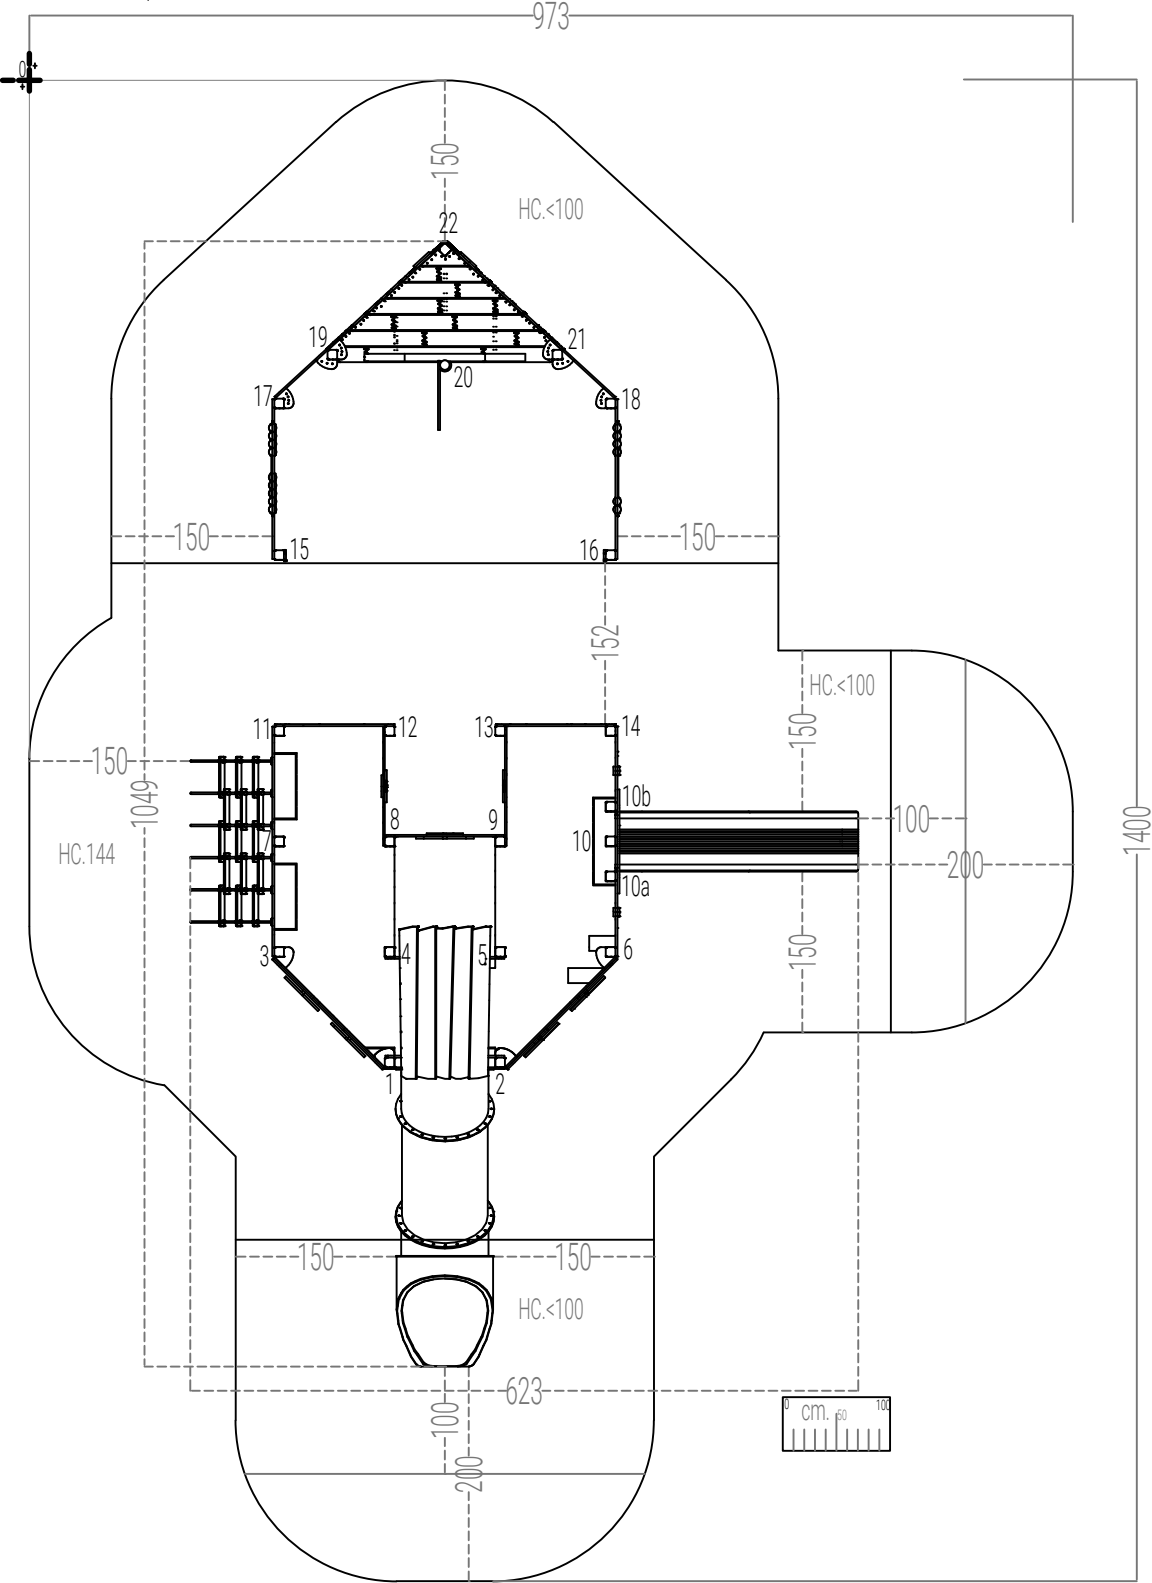

Origine/Source

modifiche / amendments :				scala / scale :	misure espresse in / dimensions are established in :		denom. / name :	
nr°	data/date	pos	descrizione/description	autore/author	cm.		Pianta Area di Impatto, Sicurezza / Impact area, Security Plant	
01							nr. dis. / draft nr. :	codice / code : xo68
02							luogo / place :	data / date : 17/09/2024
03							esecuzione/verifica/ approvazione : Miriam Ilou	
04								