


le aree di impatto delle diverse strutture non devono compenetrare tra loro/the impact areas of the different facilities should not interpenetrate with each other

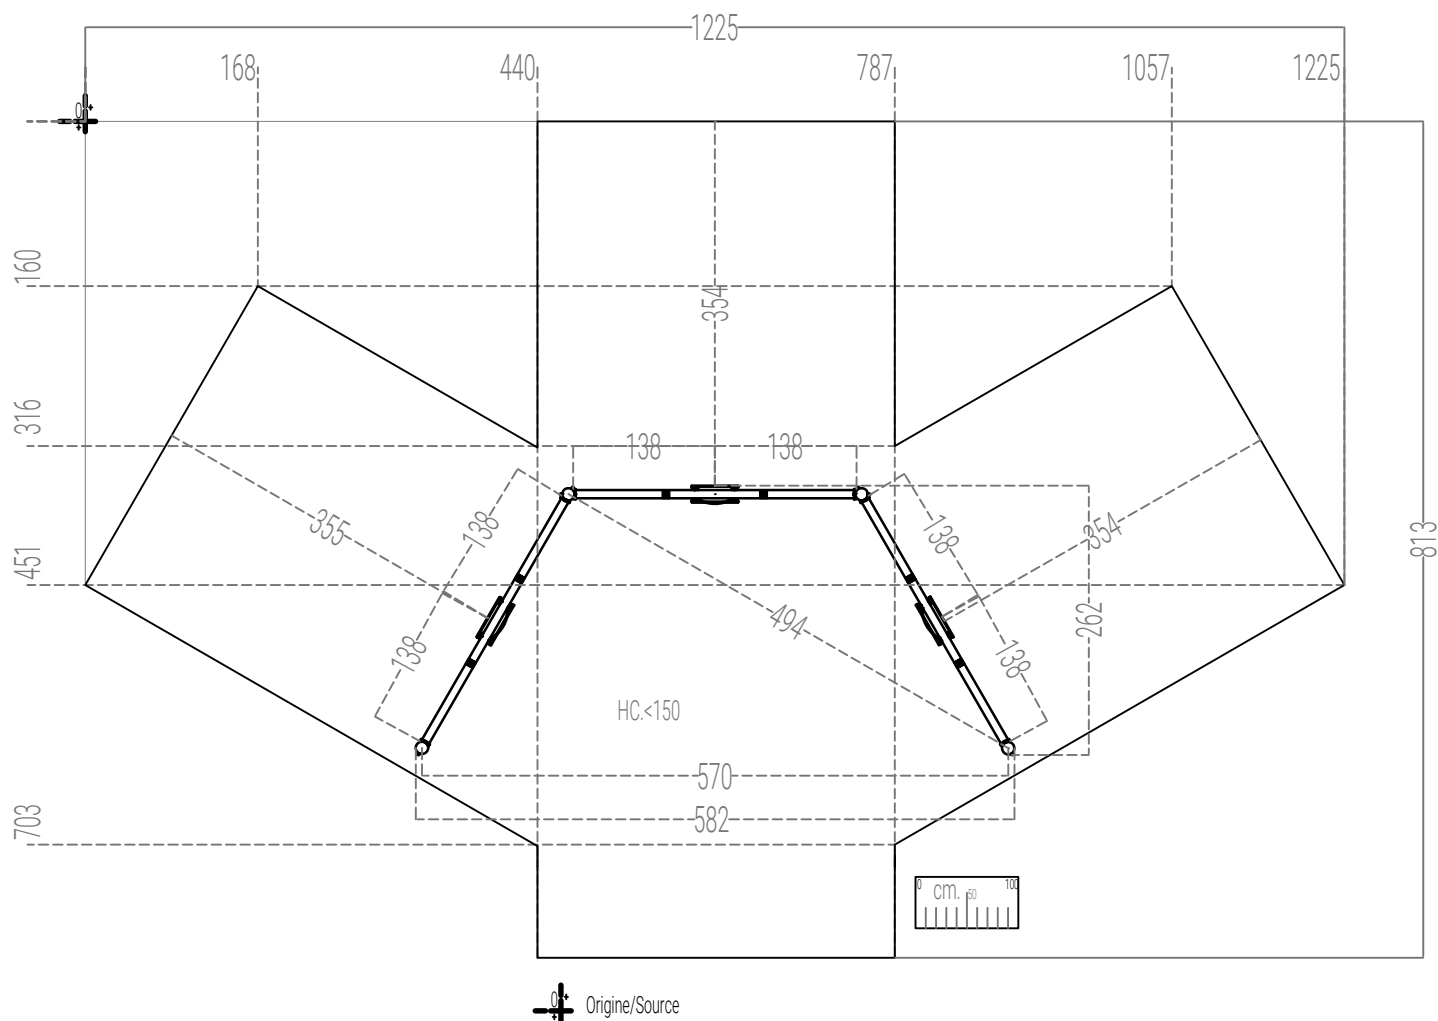

modifiche / amendments :			scala / scale : -		misure espresse in / dimensions are established in : cm.			
nr°	data/date	pos	descrizione/description	altre autres	tolleranze generali applicate / general tolerances • sezione/diametro legname impregnato : 0,5 (cm) ± • lunghezza legname impregnato : 1% (lunghezza totale) ± • lavorazione legname impregnato : 0,2 (cm) ± • componenti in metallo : 1 (mm) ± • componenti in materiali plastici : 1,5 (mm) ± • section/diameter of treated wood : 0,5 (cm) ± • length of treated wood : 1% (on the total length) ± • processing on treated wood : 0,2 (cm) ± • metal elements : 1 (mm) ± • plastic elements : 1,5 (mm) ±		le colorazioni dei componenti raffigurati sono solo indicative e potranno variare a mia discrezione. Il presente elaborato grafico è da ritenersi indicativo. La sua reale fattibilità deve essere preventivamente verificata in loco prima della conferma d'ordine. Nessuna responsabilità pertanto sarà da attribuirsi alla scrivente. The colours that are visible in the rendering are just illustrative and can be modified. The graphic design as well as illustrative and customers are compelled to verify the equipment's real feasibility before finalizing the order. We do not accept claims for similar themes.	
01							denom. / name : Pianta Area di Impatto, Sicurezza / Impact area, Security Plant	
02							nr. dis. / draft nr. : - codice / code : xoa53 trilena	
03							luogo / place : Mezzolombardo (TN) data / date : 18/02/2025	
04							esecuzione/verifica / approvazione : created/checked/approved by :	