


PIANTA SCAVI/PLANT EXCAVATION.

è segnata la posizione del centro scavo, per le sezioni consultare le schede allegate/
location of the excavation center is marked, for sections see attached sheets.

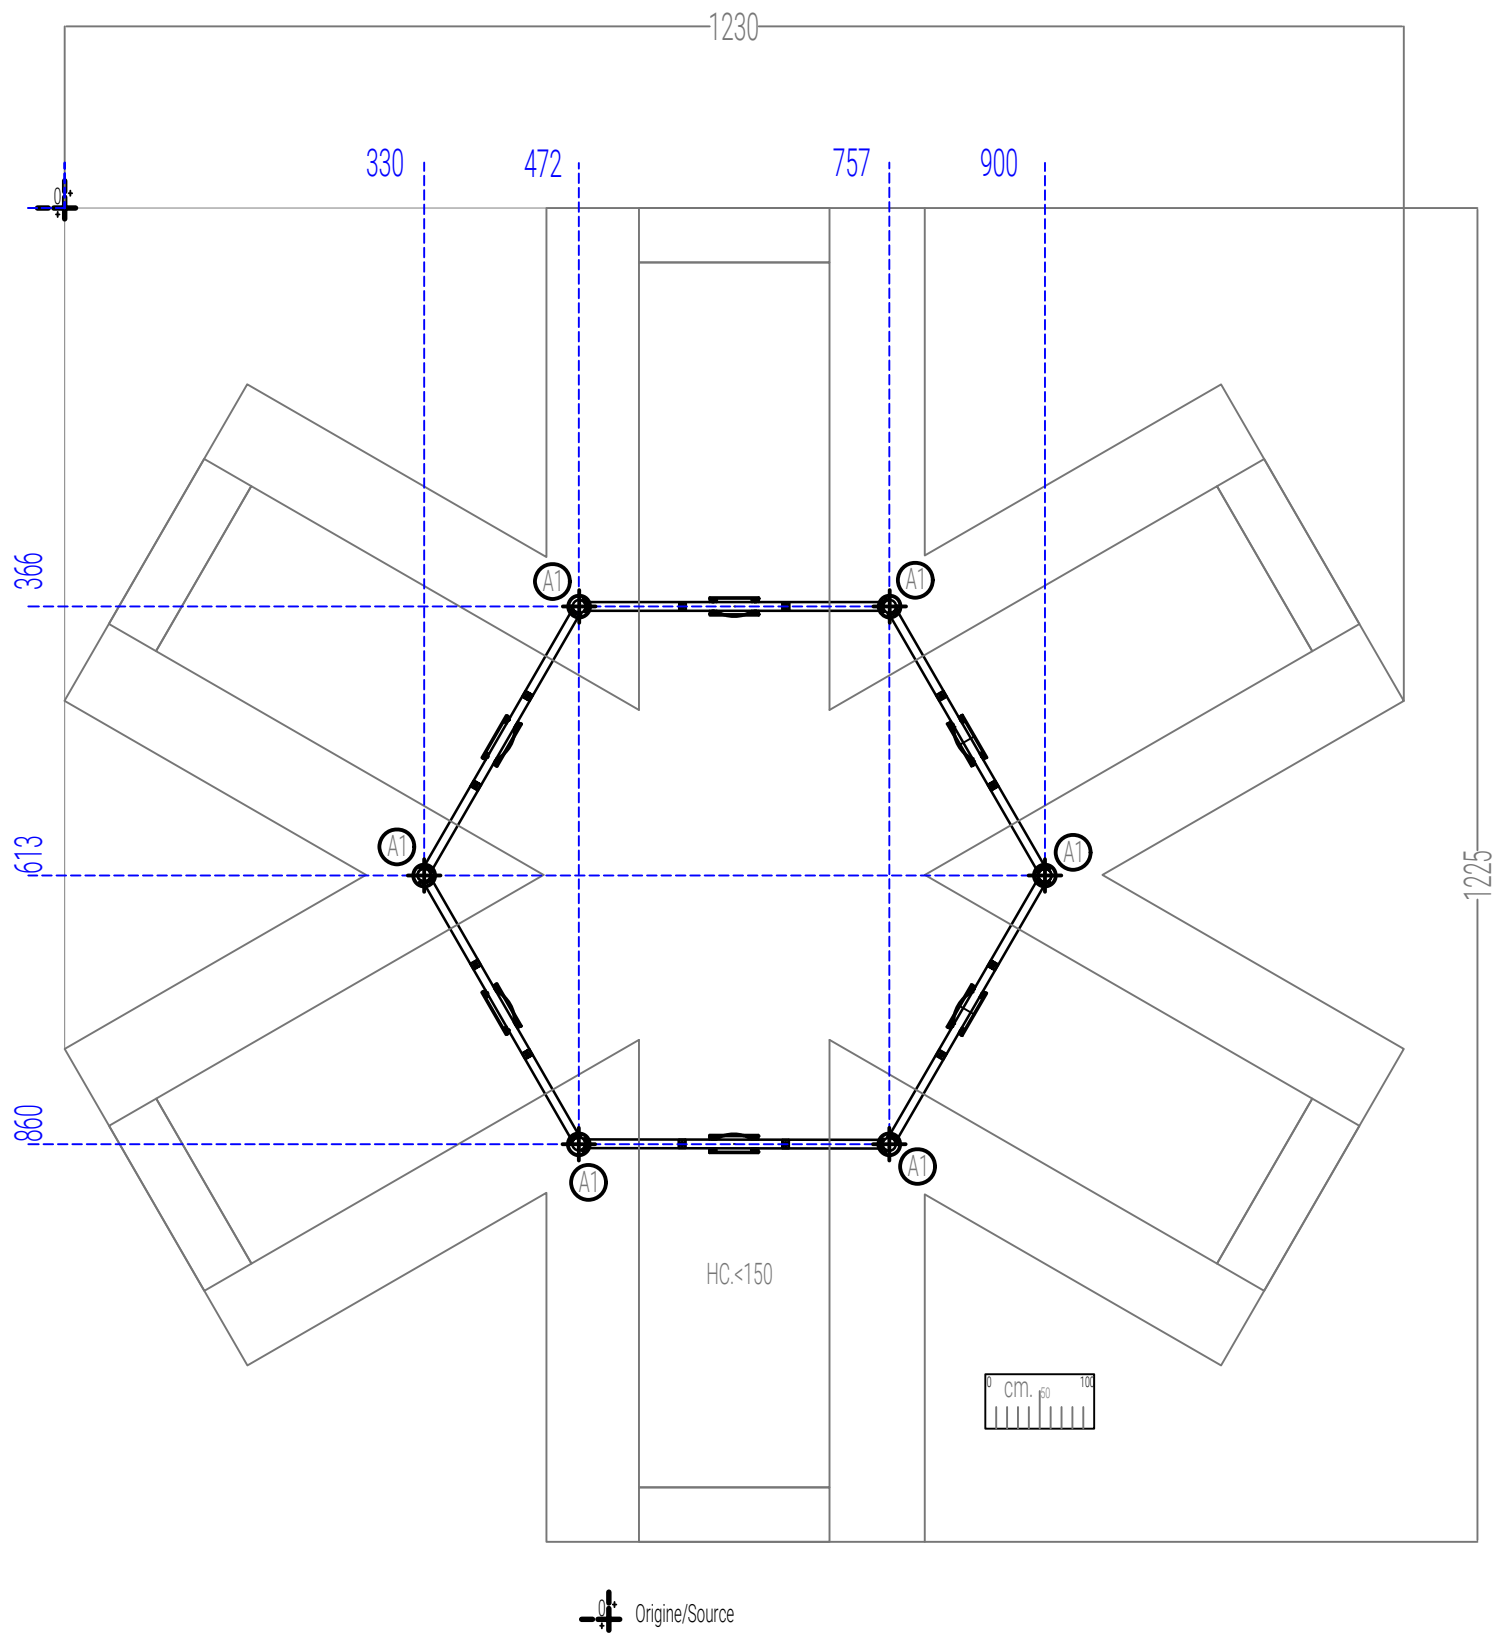

modifiche / amendments :				scala / scale : -		misure espresse in / dimensions are established in : cm.		HOLZHOF	
nr°	data/date	pos	descrizione/description	autore author	Tolleranze generali applicate / general tolerances: - sezione/diametro legname impregnato 0.5 (cm) ± - lunghezza legname impregnato 1% (lungh. totale) ± - avanzamenti legname impregnato 0.2 (cm) ± - componenti in metallo 1 (mm) ± - componenti in materiali plastici 1.5 (mm) ± - sezione/diameter of treated wood 0.5 (cm) ± - length of treated wood 1% (on the total length ± - processing on treated wood 0.2 (cm) ± - metal elements 1 (mm) ± - plastic elements 1.5 (mm) ±	denom. / name : Pianta Scavi / Excavation Plant			
01						nr. dis. / draft nr. : - codice / code : xoa56 esalena			
02						luogo / place : Mezzolombardo (TN) data / date : 18/02/2025			
03						esecuzione/verifica/ approvazione : created/checked/approved by :			
04									