



PIANTA ANTITRAUMA SFUSO/LOOSE ANTI-TRAUMA PLANT

area libera da impidenzi minimo prato/terreno naturale/area free of impediments minimum meadow/natural terrain


antitrauma sfuso spessore min. 30 cm. mq. 78/bulk anti-trauma min. thickness 30 cm. sq. m. 78

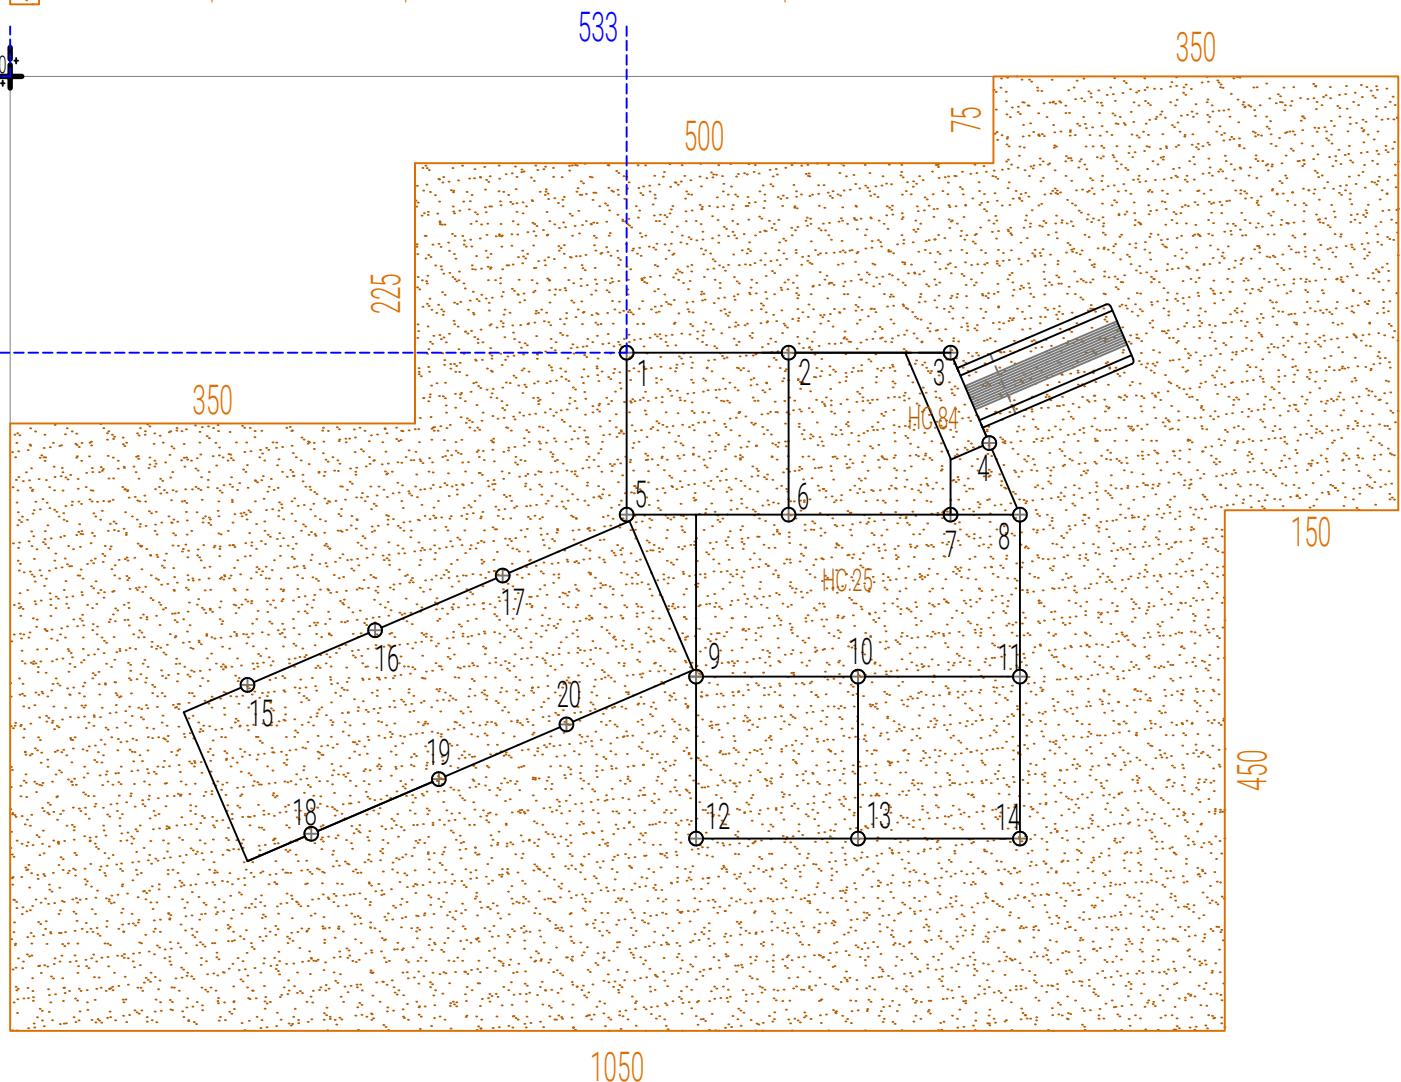

cordolo di contenimento/curb

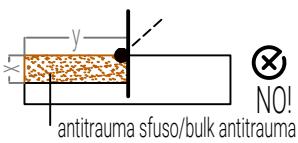

cordolo di contenimento/curb

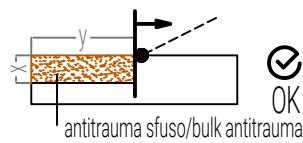

In caso di cordolo in Robinia non uniforme mantenerlo esternamente all'area di impatto/In case of non-uniform Robinia curb keep it outside the impact area.

! IN CASO DI ANTITRAUMA COLATO!/ IN THE CASE OF CAST RUBBER ANTITRAUMA:

L'applicazione del materiale antitrauma colato deve garantire uno spessore uniforme su tutta la superficie di impatto/Application of the poured anti-trauma material should ensure uniform thickness over the entire impact surface.

! Per approfondimenti consultare la scheda sul posizionamento dei cordoli dettagliata in allegato/See the detailed curb placement sheet attached for more details.

Origine/Source

modifiche / amendments :				scala / scale :	-	misure espresse in / dimensions are established in :	cm.	HOLZHOF
nr°	data/date	pos	descrizione/description	autore author		toleranze generali applicate / general tolerances		denom. / name:
01						<ul style="list-style-type: none"> ● sezione/diametro legname impregnato : 0.5 (cm) ± ● lunghezza legname impregnato : 1% (lung. totale) ± ● lavorazioni legname impregnato : 0.2 (cm) ± ● componenti in metallo : 1 (mm) ± ● componenti in materiali plastici : 1.5 (mm) ± 		Planta Antitrauma Sfuso / Loose Safety Matting Plant
02								nr. dis. / draft nr.: - codice / code: xr55
03								luogo / place: Mezzolombardo (TN) data / date: 11/10/2024
04								esecuzione/verifica/ approvazione : created/checked/approved by: Miriam Ilou