


PIANTA SICUREZZA - AREA DI IMPATTO/SAFETY PLAN - IMPACT AREA
area libera per la struttura : 1181x815/free area for structure : 1181x815
area di impatto: 65.7 mq/impact area: 65.7 s.q.m
le aree di impatto delle diverse strutture non devono compenetrare tra loro/the impact areas of the different facilities
should not interpenetrate with each other

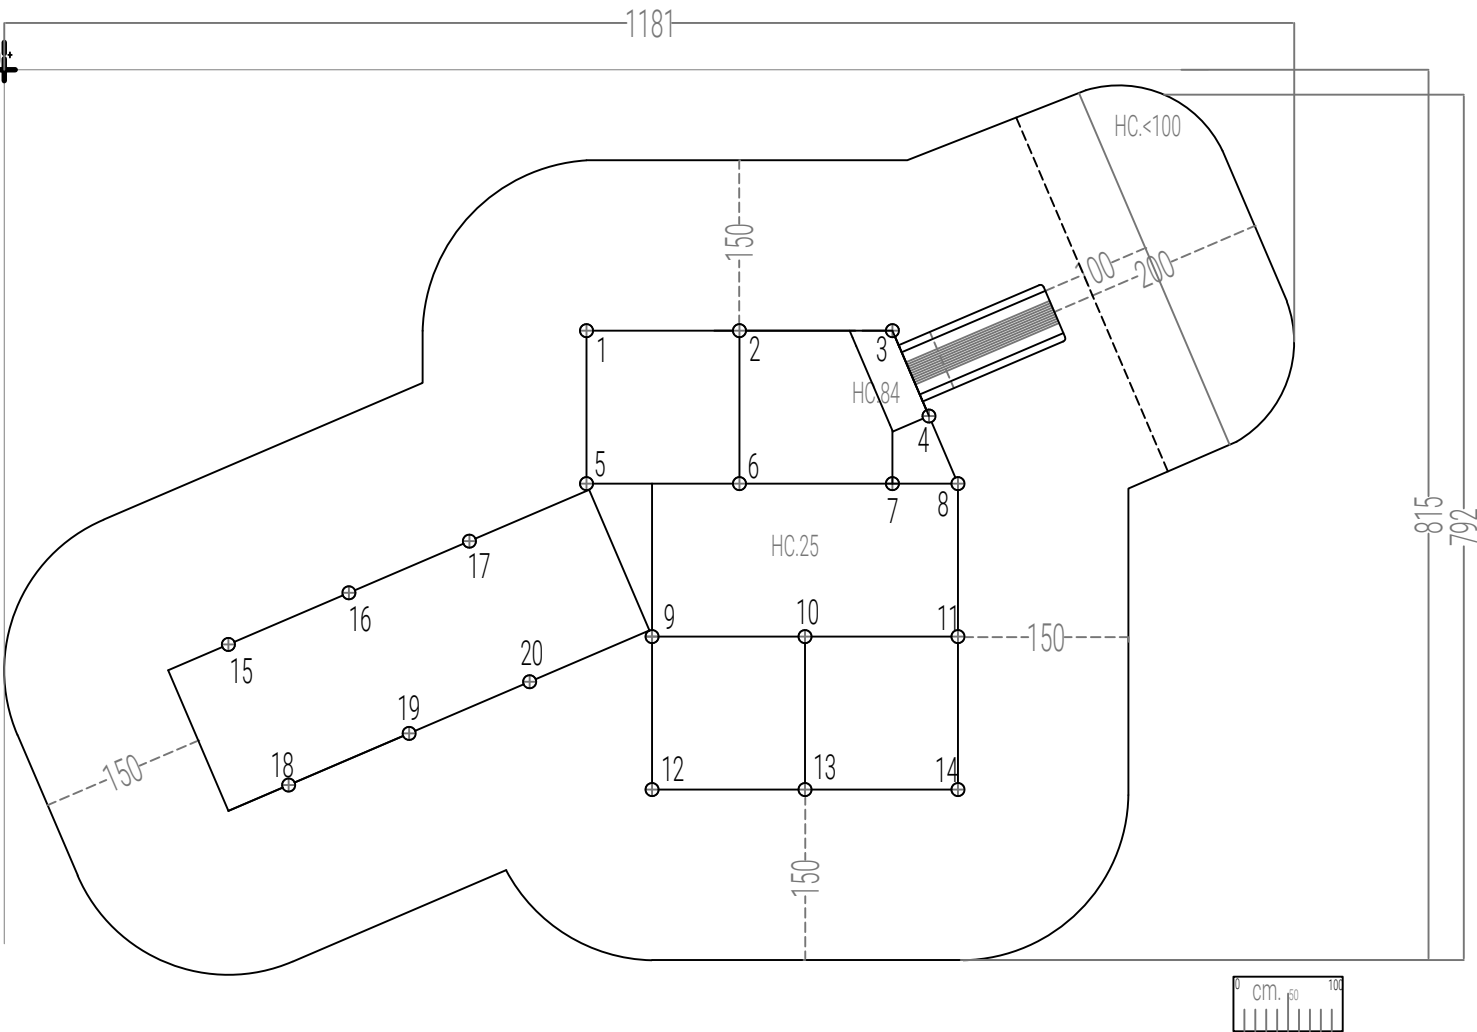

Origine/Source

modifiche / amendments :				scala / scale :	-	misure espresse in / dimensions are established in :		cm.	denom. / name :	
nr°	data/date	pos	descrizione/description	autore author		Tolleranze generali applicate / general tolerances:			Pianta Area di Impatto, Sicurezza / Impact area, Security Plant	
01						● sezione/diametro legname impregnato 0.5 (cm) ±			nr. dis. / draft nr. :	
02						● lunghezza legname impregnato 1% (lung. totale) ±			codice / code :	
03						● sezioni/diametro di treated wood 0.5 (cm) ±			luogo / place :	
04						● lunghezza di treated wood 1% (on the total length) ±			data / date :	
						● lavorazione legname impregnato 0.2 (cm) ±			esecuzione/verifica/ approvazione :	
						● componenti in metallo 1 (mm) ±			created/checked/approved by :	
						● componenti in materiali plastici 1.5 (mm) ±				
						● processing on treated wood 0.2 (cm) ±				
						● metal elements 1 (mm) ±				
						● plastic elements 1.5 (mm) ±				