


PIANTA SICUREZZA - AREA DI IMPATTO/SAFETY PLAN - IMPACT AREA

area libera per la struttura : 822x507/free area for structure : 822x507

area di impatto: 32.55 mq/impact area: 32.55 s.q.m

le aree di impatto delle diverse strutture non devono compenetrare tra loro/the impact areas of the different facilities should not interpenetrate with each other

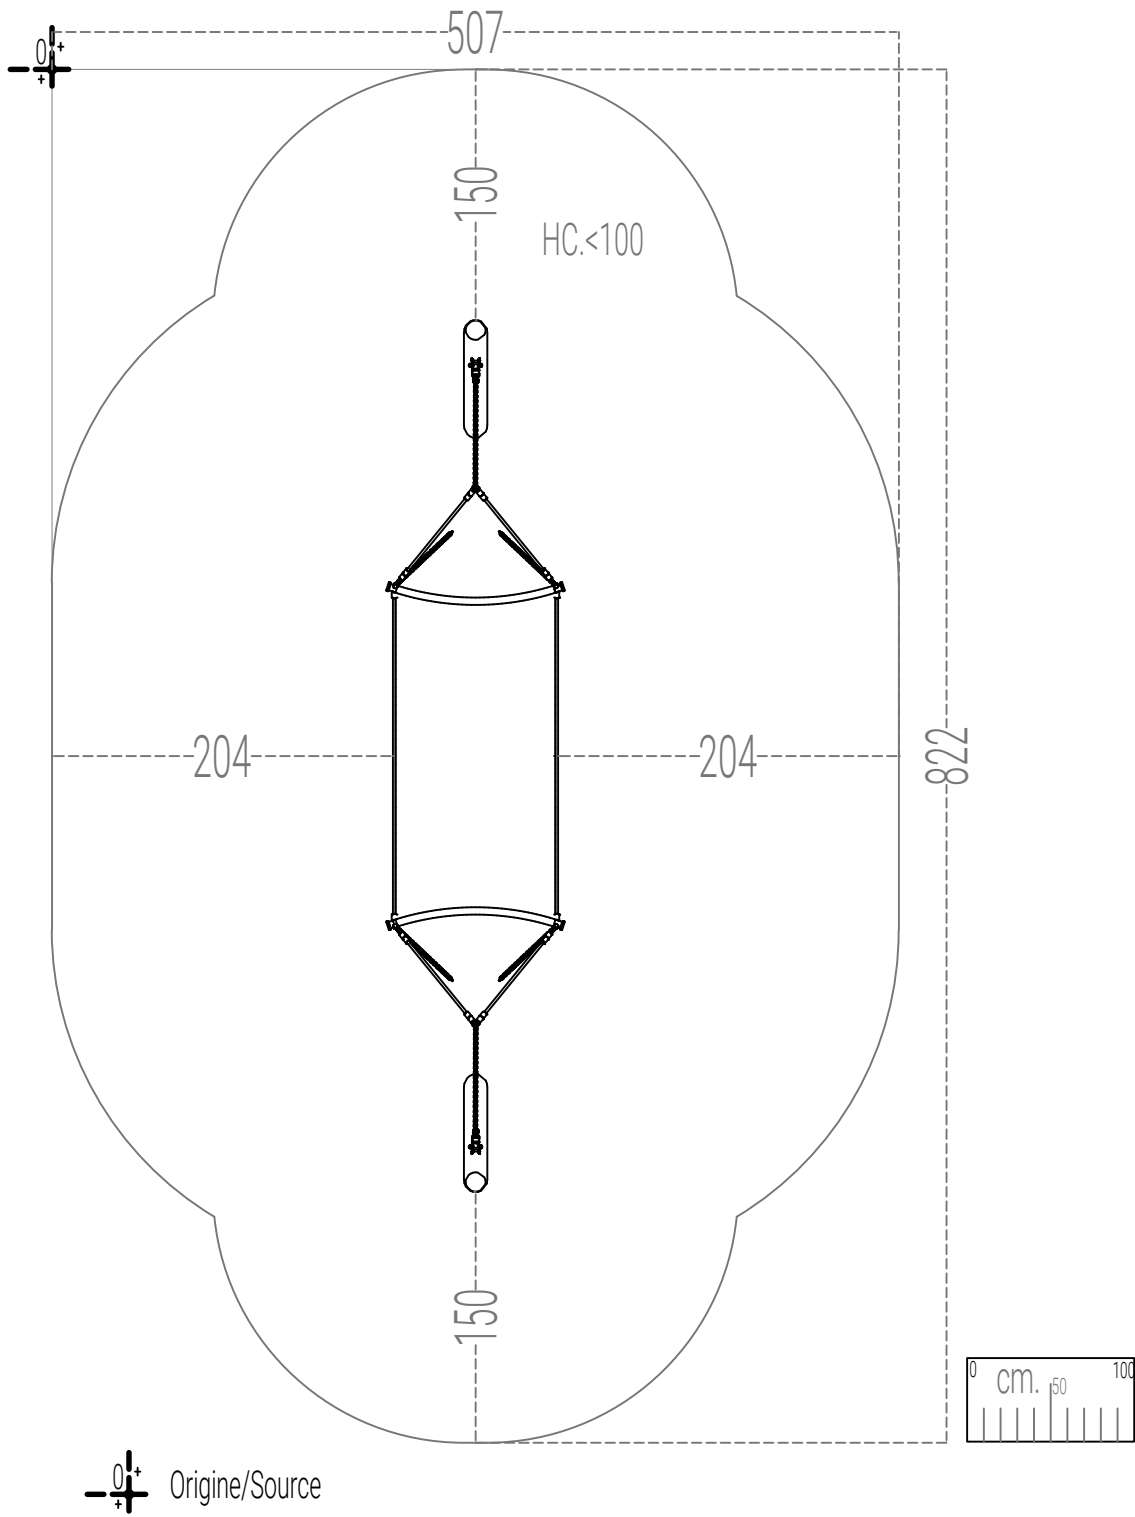

modifiche / amendments :				scala / scale :	-	misure espresse in / dimensions are established in : cm.		HOLZHOF	
nr°	data/date	pos	descrizione/description	autore		Tolleranze generali applicate / general tolerances:		denom. / name :	
01						● sezione/diametro legname impregnato 0.5 (cm) ±		Pianta Area di Impatto, Sicurezza / Impact area, Security Plant	
02						● lunghezza legname impregnato 1% (on the total length) ±		nr. dis. / draft nr. :	-
03						● sezioni/diametro di legno trattato 0.5 (cm) ±		codice / code :	xrg04
04						● lunghezza di legno trattato 1% (on the total length) ±		luogo / place :	Mezzolombardo (TN)
						● lavorazione su legno trattato 0.2 (cm) ±		data / date :	14/10/2024
						● elementi in metallo 1 (mm) ±		esecuzione/verifica/ approvazione :	
						● elementi in plastica 1.5 (mm) ±		created/checked/approved by :	
								Miriam Ilou	