


PIANTA SICUREZZA - AREA DI IMPATTO/SAFETY PLAN - IMPACT AREA
area libera per la struttura : 975x1478/free area for structure : 975x1478
area di impatto: 87.5 mq/impact area: 87.5 s.q.m
le aree di impatto delle diverse strutture non devono compenetrare tra loro/the impact areas of the different facilities
should not interpenetrate with each other

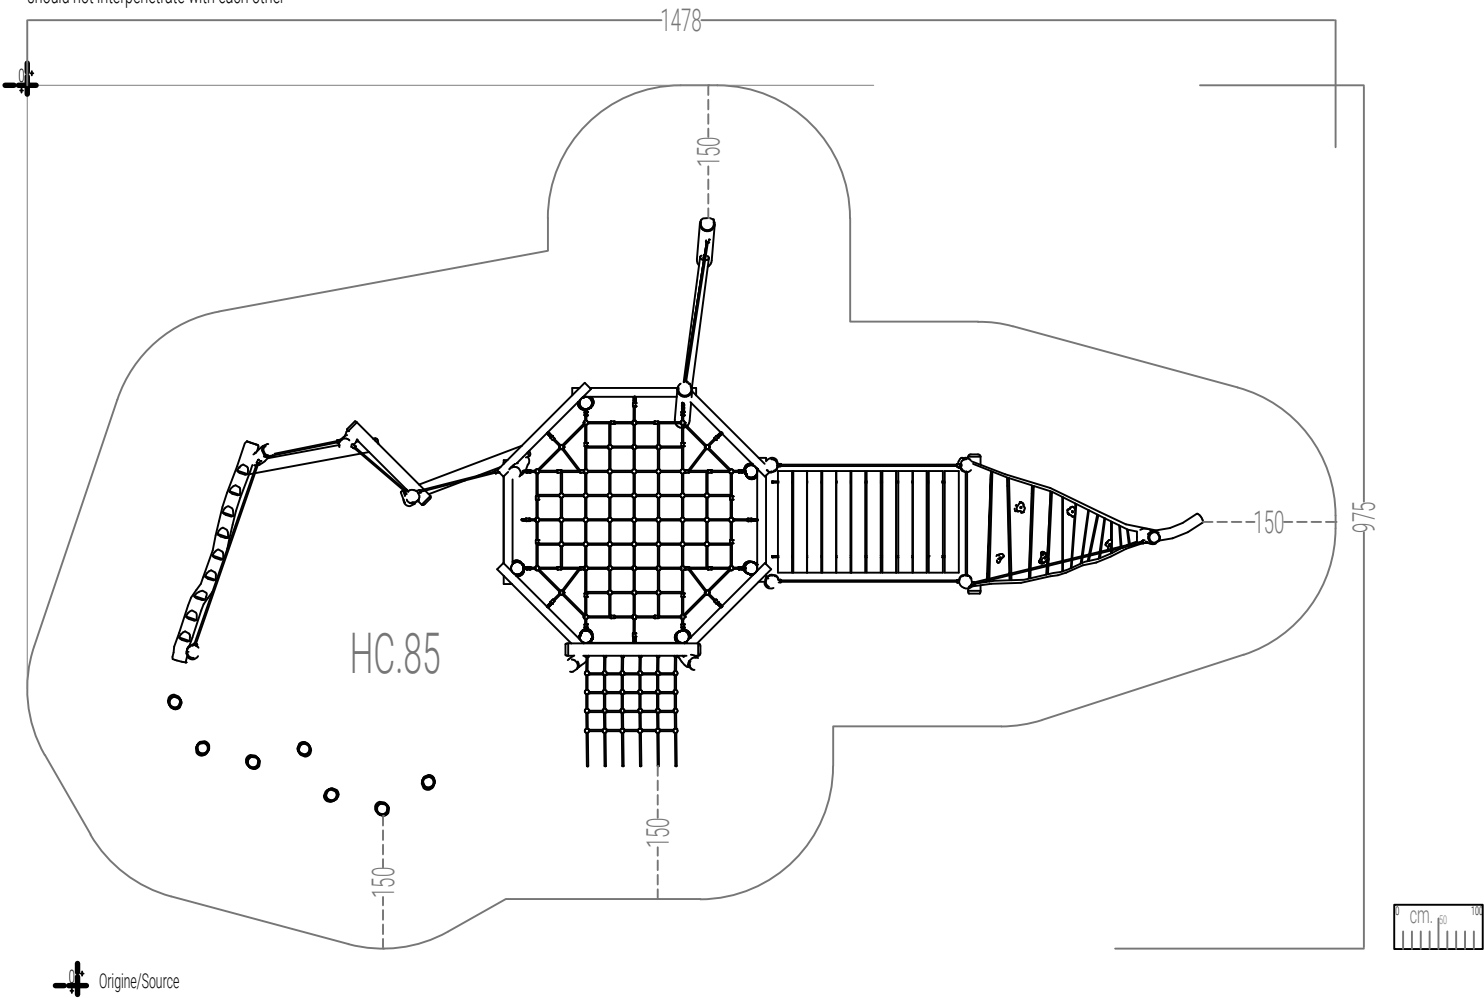

modifiche / amendments :				scala / scale :		-	misure espresse in / dimensions are established in :			cm.		HOLZHOF		
nr°	data/date	pos	descrizione/description		autore author		Tolleranze generali applicate / general tolerances:			le collaborazioni dei componenti raffigurati sono solo indicative e potranno variare a n.s. discrezione. Il presente elaborato grafico è da ritenersi indicativo. La sua reale fattibilità deve essere preventivamente verificata in loco prima della conferma d'ordine. Nessuna responsabilità pertanto sarà da attribuirsi alla scrivente.				
01							- sezione/diametro legname impregnato 0.5 (cm) ± - lunghezza legname impregnato 1% (lunghe. totale) ± - lavorazione legname impregnato 0.2 (cm) ± - componenti in metallo 1 (mm) ± - componenti in materiali plastici 1.5 (mm) ±			The colours that are visible in the rendering are just illustrative and can be modified. The graphic design as well is illustrative, and customers are compelled to verify the equipment's real feasibility before finalizing the order. We do not accept claims for similar themes.				
02										denom. / name : Pianta Area di Impatto, Sicurezza / Impact area, Security Plant				
03										nr. dis. / draft nr. : -		codice / code : xrg05		
04										luogo / place : Mezzolombardo (TN)		data / date : 14/10/2024		
esecuzione/verifica/ approvazione : created/checked/approved by :										Miriam Ilou				