
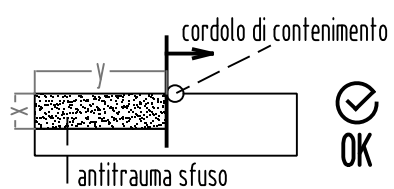
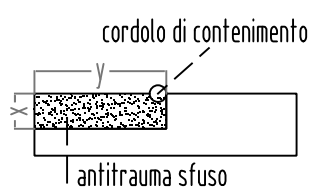


PIANTA ANTITRAUMA SFUSO

 antitrauma sfuso spessore min. 30 cm. mq. 46.5

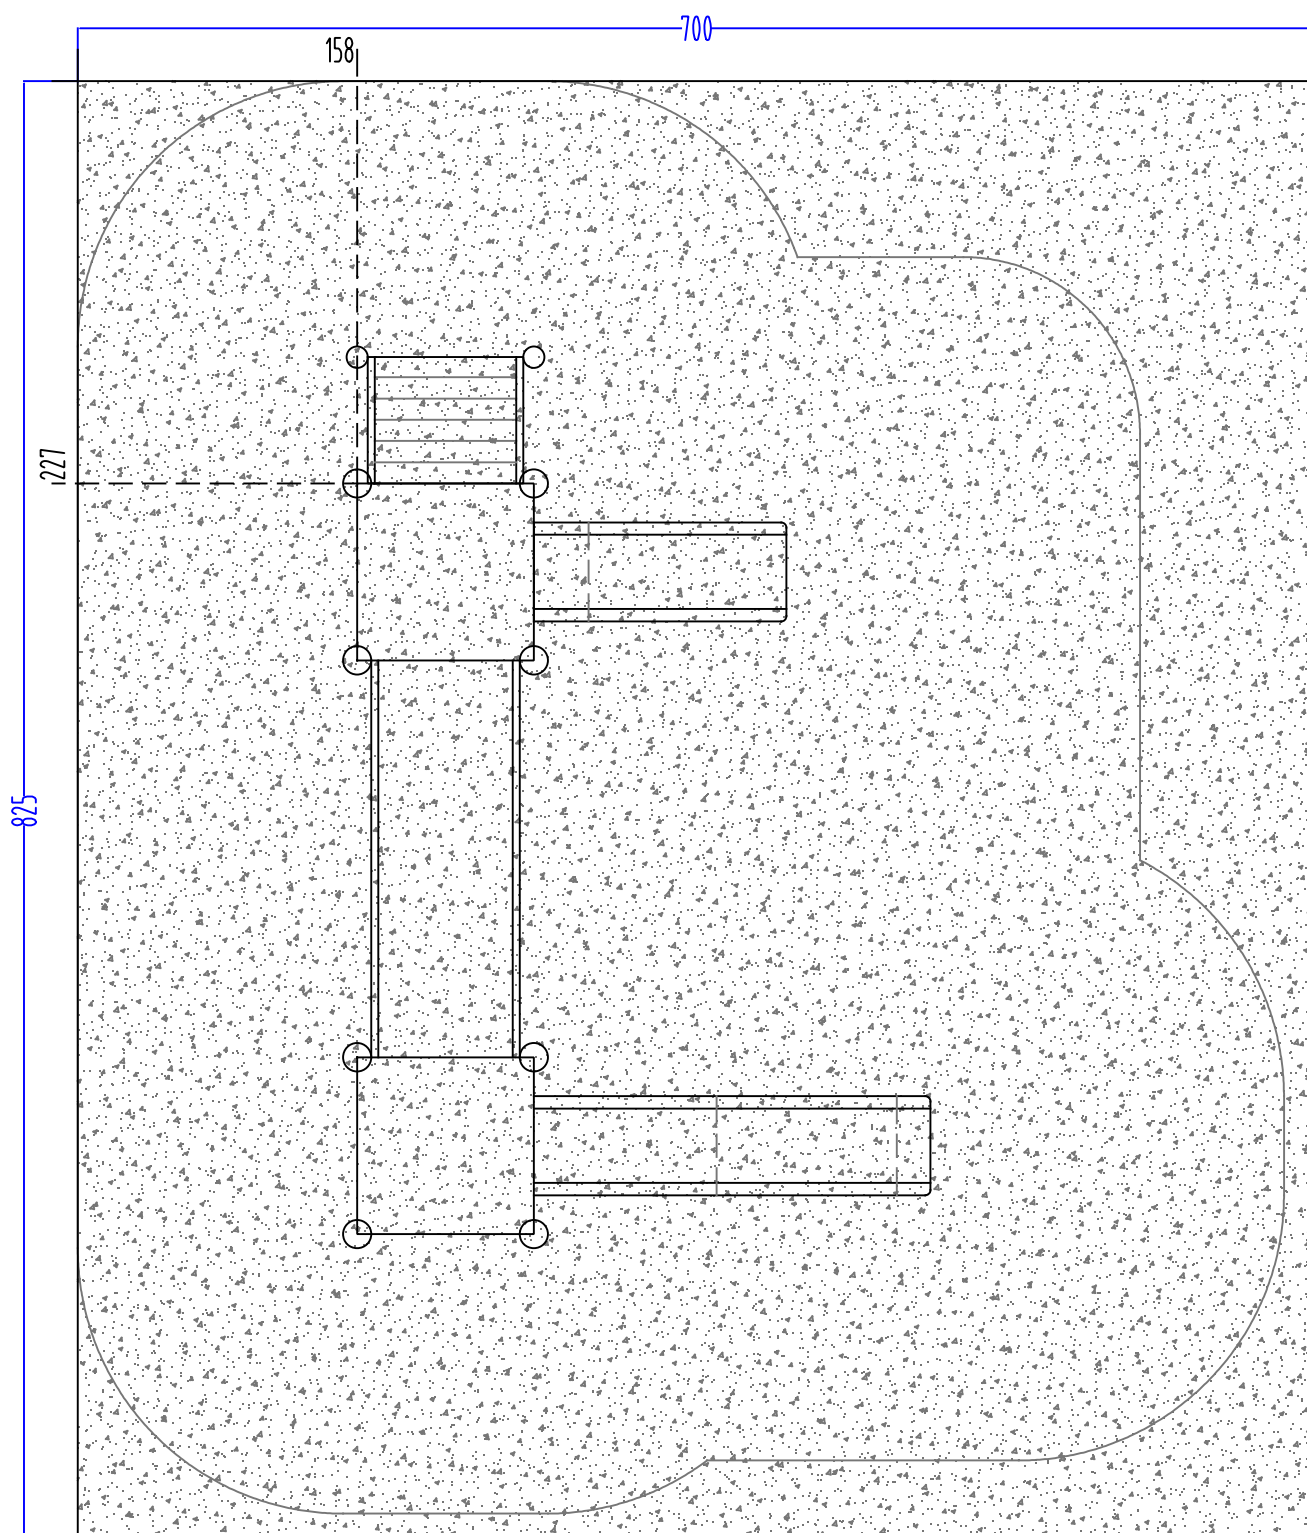

per approfondimenti consultare la scheda sul posizionamento dei cordoli dettagliata in allegato.