

area di impatto min. m² / impact area min. m² 72.5


estensione area di impatto (prato o terreno naturale richiesto)

impact area extension (grass or natural soil is required)

NB: all' interno dell' AREA DI IMPATTO o ESTENSIONE AREA IMPATTO non deve essere presente nessun oggetto, ostacolo o dislivello

PAY ATTENTION: inside the IMPACT or EXTENSION area no object, obstacle or difference in height must be present

HC = altezza di caduta / free fall height

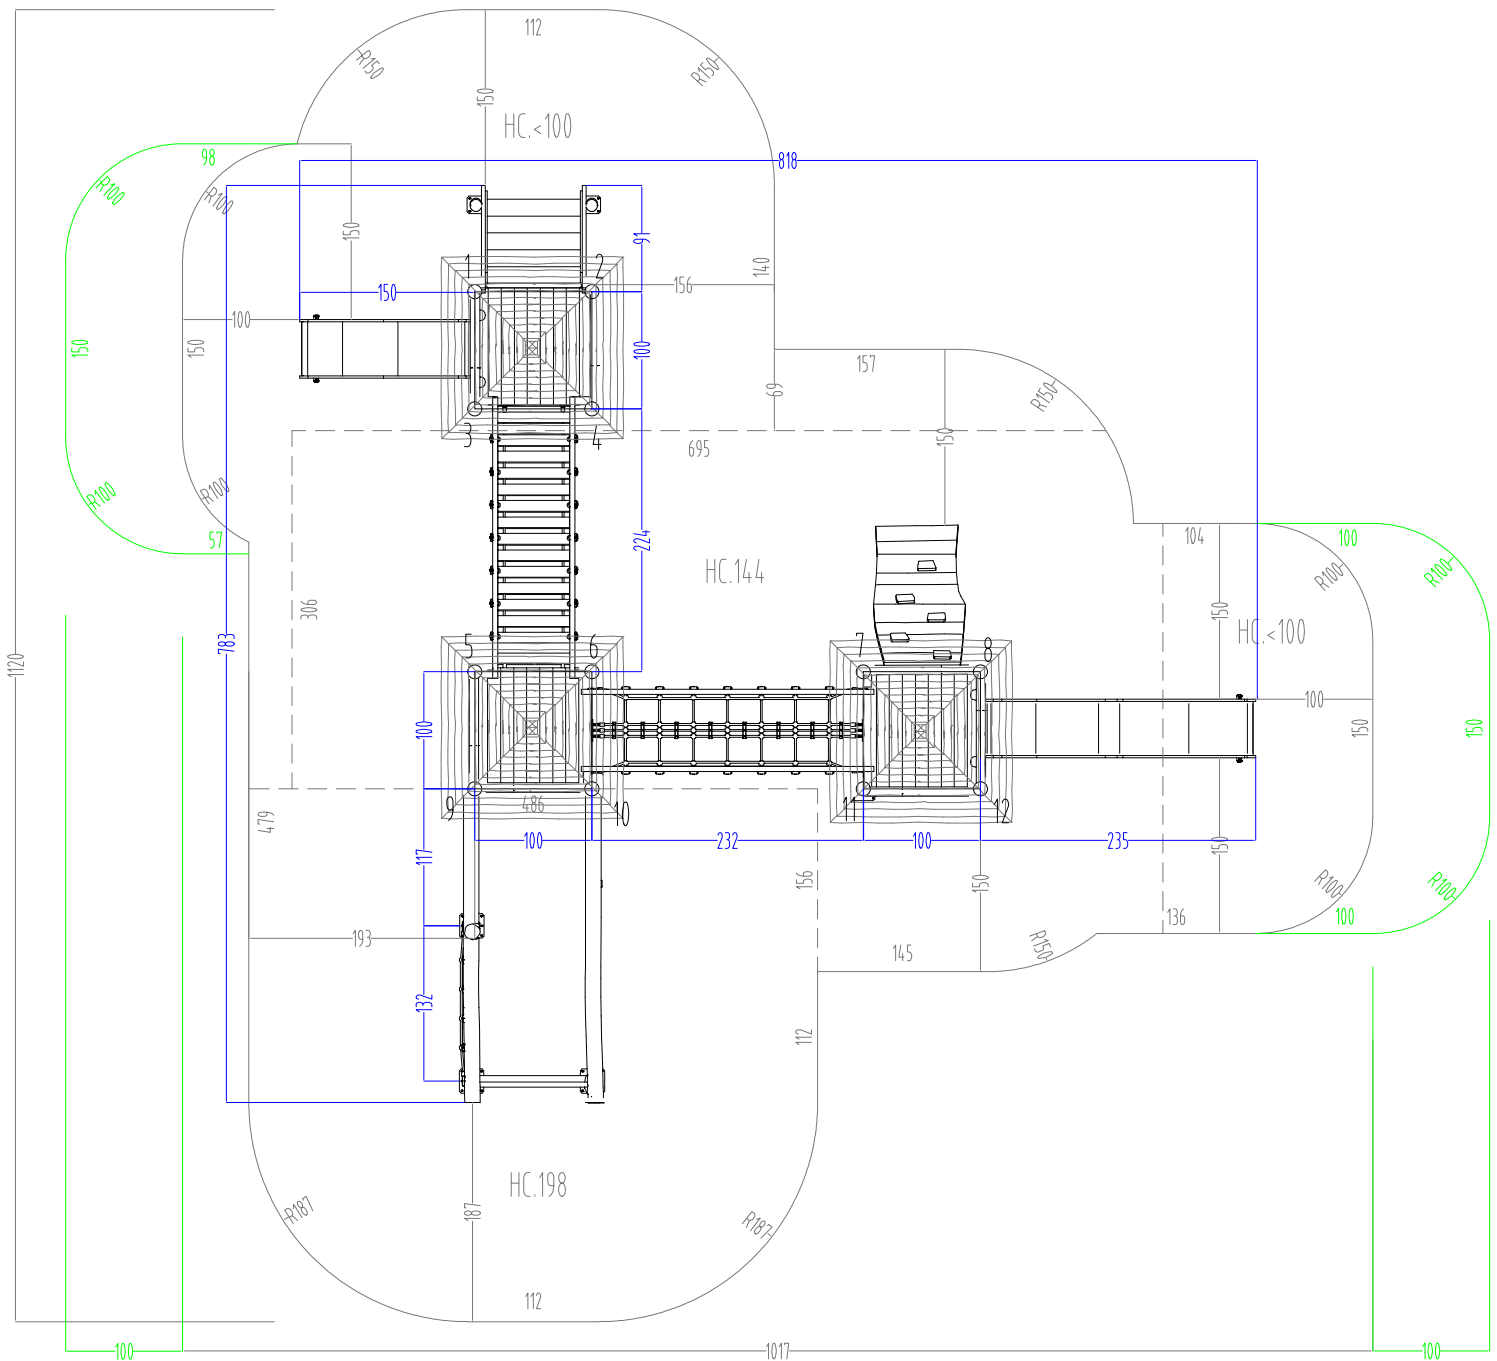

modifiche / amendments :				scala / scale :	misure espresse in / dimensions are established in : CM.		HOLZHOF	
nr	data/date	pos	descrizione/description	firma/sign	toleranze generali applicate / general tolerances:		denom. / name :	
01					• sezione/diametro legname impregnato: 0.5 (cm)		pianta sicurezza / security plant	
02					• lunghezza legname impregnato: 1% (lunghezza totale)		nr. dis. / draft nr. :	4900
03					• lavorazioni legname impregnato: 0.2 (cm)		codice / code :	xrm309p
03					• componenti in metallo: 1 (mm)		luogo / place :	Mezzolombardo
					• componenti in materiali plastici: 15 (mm)		data / date :	07/03/23
					In colorazioni dei componenti raffigurati sono solo indicative e potranno variare a ns/ discrezione. Il presente elaborato grafico è da ritenersi indicativo. La sua reale fattibilità deve essere preventivamente verificata in loco prima della conferma d'ordine. Nessuna responsabilità pertanto sarà da attribuirsi alla scrivente. The colours that are visible in the rendering are just illustrative and can be modified. The graphic design as well is illustrative, and customers are compelled to verify the equipment's real feasibility before finalizing the order. We do not accept claims for similar themes.		esecuzione/verifica/ approvazione :	
							created/checked/ approved by :	
							Slomp M.	