


PIANTA SICUREZZA - AREA DI IMPATTO/SAFETY PLAN - IMPACT AREA
area libera per la struttura : 812x962/free area for structure : 812x962
area di impatto: 41.40 mq/impact area: 41.40 s.q.m
le aree di impatto delle diverse strutture non devono compenetrare tra loro/the impact areas of the different facilities
should not interpenetrate with each other

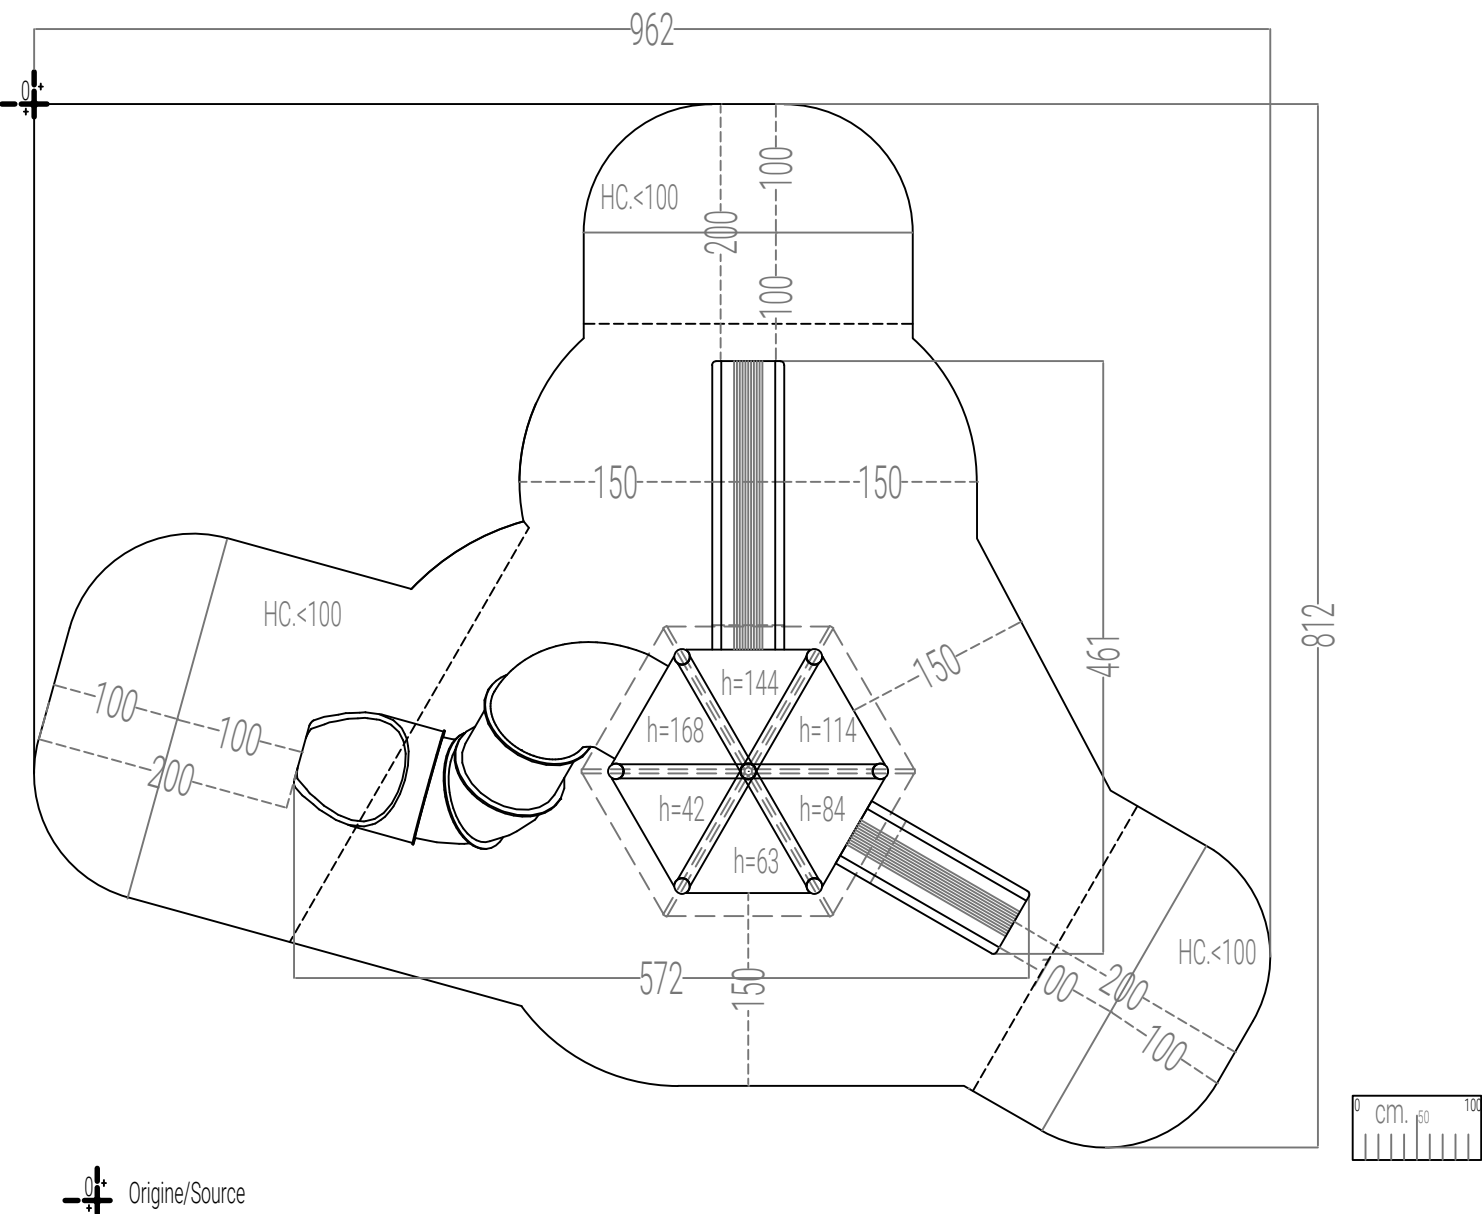

modifiche / amendments :				scala / scale :	-	misure espresse in / dimensions are established in :		cm.	HOLZHOF	
nr°	data/date	pos	descrizione/description	autore	author	Tolleranze generali applicate / general tolerances:			denom. / name :	
01						● sezione/diametro legname impregnato 0.5 (cm) ±			Pianta Area di Impatto, Sicurezza / Impact area, Security Plant	
02						● lunghezza legname impregnato 1% (lunghezza totale) ±			nr. dis. / draft nr. :	
03						● lavorazione legname impregnato 0.2 (cm) ±			-	
04						● componenti in metallo 1 (mm) ±			codice / code :	
						● componenti in materiali plastici 1.5 (mm) ±			xrot100	
						● sezione/diametro di legno trattato 0.5 (cm) ±			luogo / place :	
						● lunghezza di legno trattato 1% (sulla lunghezza totale) ±			Mezzolombardo (TN)	
						● lavorazione su legno trattato 0.2 (cm) ±			data / date :	
						● elementi metallici 1 (mm) ±			27/01/2025	
						● elementi plastici 1.5 (mm) ±			esecuzione/verifica/ approvazione :	
									created/checked/approved by :	