


PIANTA SICUREZZA - AREA DI IMPATTO/SAFETY PLAN - IMPACT AREA

area libera per la struttura : 645x750/free area for structure : 645x750

area di impatto: 34.21 mq/impact area: 34.21 s.q.m

le aree di impatto delle diverse strutture non devono compenetrare tra loro/the impact areas of the different facilities should not interpenetrate with each other

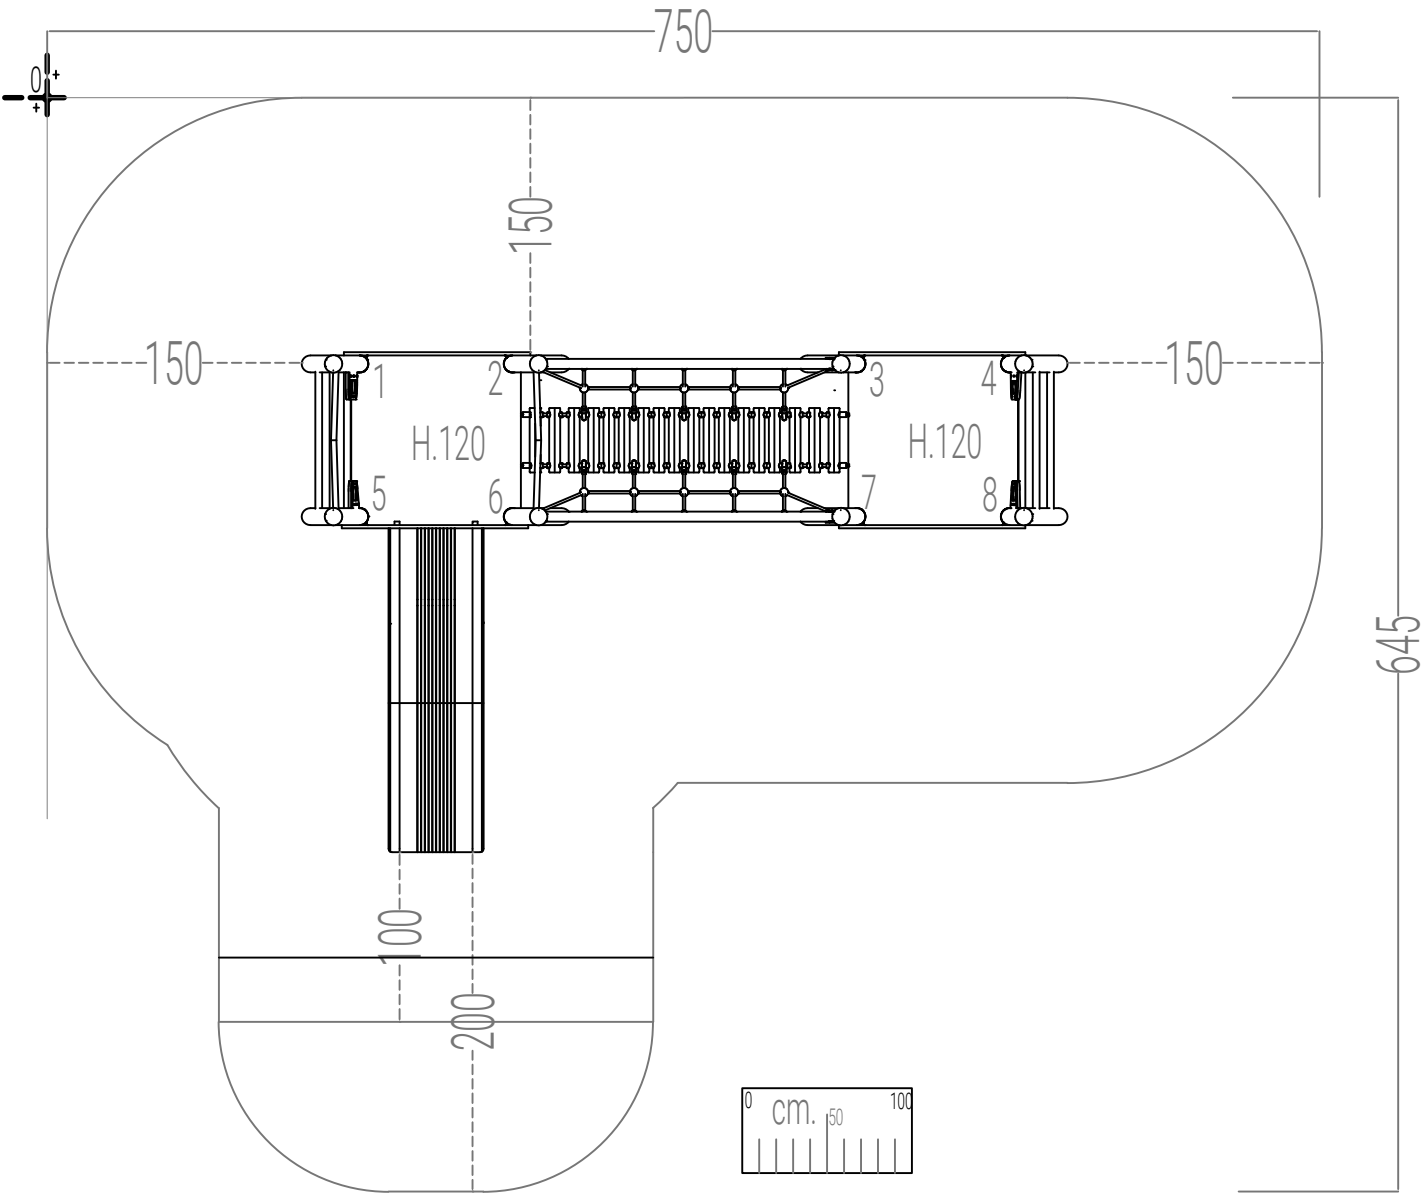

0+ Origine/Source

|                          |           |     |                         |                 |                  |   |   |  |     |  |                    |                                                                                  |  |                    |                       |                          |  |
|--------------------------|-----------|-----|-------------------------|-----------------|------------------|---|---|--|-----|--|--------------------|----------------------------------------------------------------------------------|--|--------------------|-----------------------|--------------------------|--|
| modifiche / amendments : |           |     |                         | scala / scale : |                  | - | misure espresse in / dimensions are established in :   |  | cm. |  | <div>HOLZHOF</div> |                                                                                  |  |                    |                       |                          |  |
| nr°                      | data/date | pos | descrizione/description |                 | autore<br>author |   | <div>toleranze generali applicate / general tolerances:</div> <div><div><div></div><div>sezione/diameter of treated wood 0.5 (cm) ±</div></div><div><div></div><div>length of treated wood 1% (on the total length ±</div></div><div><div></div><div>workings of treated wood 0.2 (cm) ±</div></div><div><div></div><div>metal elements 1 (mm) ±</div></div><div><div></div><div>plastic elements 1.5 (mm) ±</div></div></div> <div>le colorazioni dei componenti raffigurati sono solo indicative e potranno variare a nostra discrezione. Il presente elaborato grafico è da ritenersi indicativo. La sua reale fattibilità deve essere preventivamente verificata in loco prima della conferma d'ordine. Nessuna responsabilità pertanto sarà da attribuirsi alla scrivente.</div> <div>The colours that are visible in the rendering are just illustrative and can be modified. The graphic design as well is illustrative, and customers are compelled to verify the equipment's real feasibility before finalizing the order. We do not accept claims for similar themes.</div> |  |     |  |                    | denom. / name :                                                                  |  |                    |                       |                          |  |
| 01                       |           |     |                         |                 |                  |   |   |  |     |  |                    | Pianta Area di Impatto, Sicurezza / Impact area, Security Plant                  |  |                    |                       |                          |  |
| 02                       |           |     |                         |                 |                  |   |   |  |     |  |                    | nr. dis. / draft nr. :                                                           |  | -                  | codice / code : xsm27 |                          |  |
| 03                       |           |     |                         |                 |                  |   |   |  |     |  |                    | luogo / place :                                                                  |  | Mezzolombardo (TN) |                       | data / date : 22/11/2024 |  |
| 04                       |           |     |                         |                 |                  |   |   |  |     |  |                    | esecuzione/verifica/ approvazione :<br>created/checked/approved by : Miriam Ilou |  |                    |                       |                          |  |