


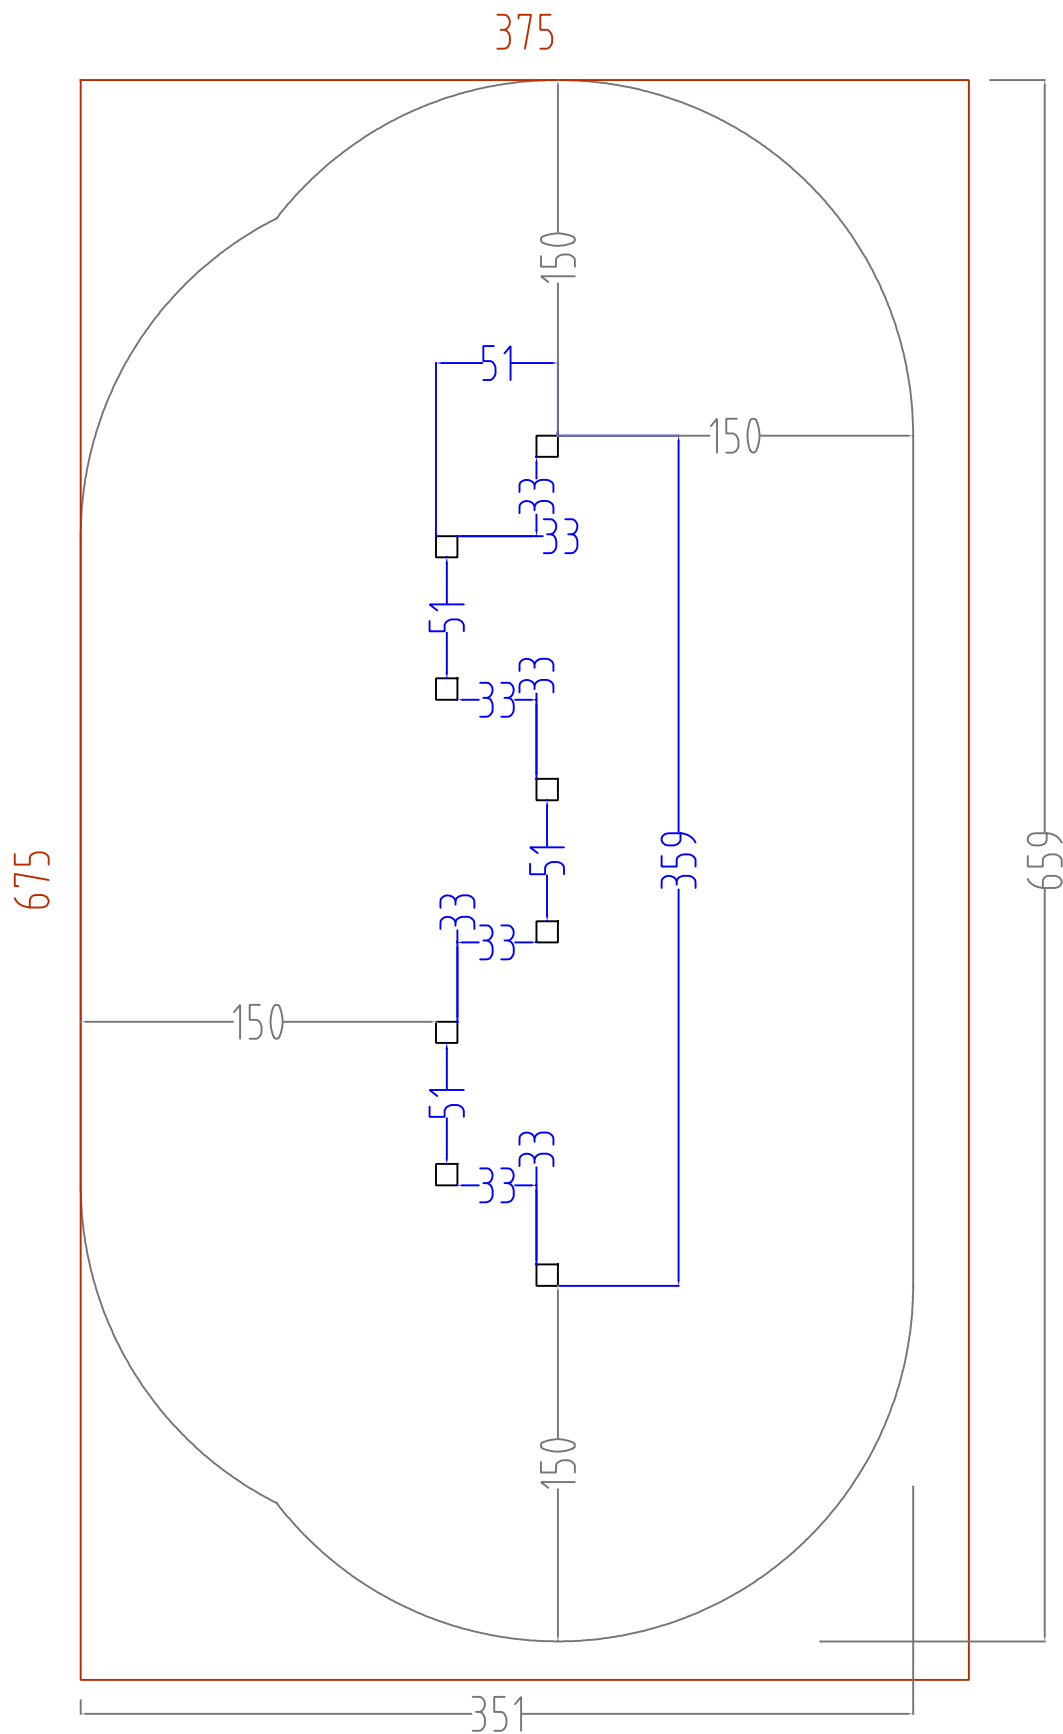

area sicurezza 20.16 mq
antitrauma 25.5 mq (vedi sotto)

altezza di caduta <100 cm. EN-16630 (Fitness) installabile su cemento/pietra/superfici bituminose
altezza di caduta <100 cm. EN-1176 (Giochi) installabile su prato/terreno naturale

registrazioni modifiche				scala 1:	Le misure del disegno sono espresse in cm		SOLZOPOL	
n°	data	pos	descrizione	firma	Tolleranze generali applicate:		denom:	pianta sicurezza
01	04.02.25	01	modifica dimensionale		* Sezione/diametro legname impregnato ± 0.5 (cm)		n.dis:	1077
					* Lunghezza legname impregnato $\pm 1\%$ (lung. totale)		n.cod:	xsp 13
					* Lavorazioni legname impregnato ± 0.2 (cm)		luogo:	Mezzolombardo
					* Componenti in metallo ± 1 (mm)		data:	19.10.04
					* Componenti in materiali plastici ± 1.5 (mm)		esecuzione/verifica/approvazione firma:	