


PIANTA SICUREZZA - AREA DI IMPATTO/SAFETY PLAN - IMPACT AREA

area libera per la struttura : 773x751/free area for structure : 773x751

area di impatto: 45.8 mq/impact area: 45.8 s.q.m

le aree di impatto delle diverse strutture non devono compenetrare tra loro/the impact areas of the different facilities should not interpenetrate with each other

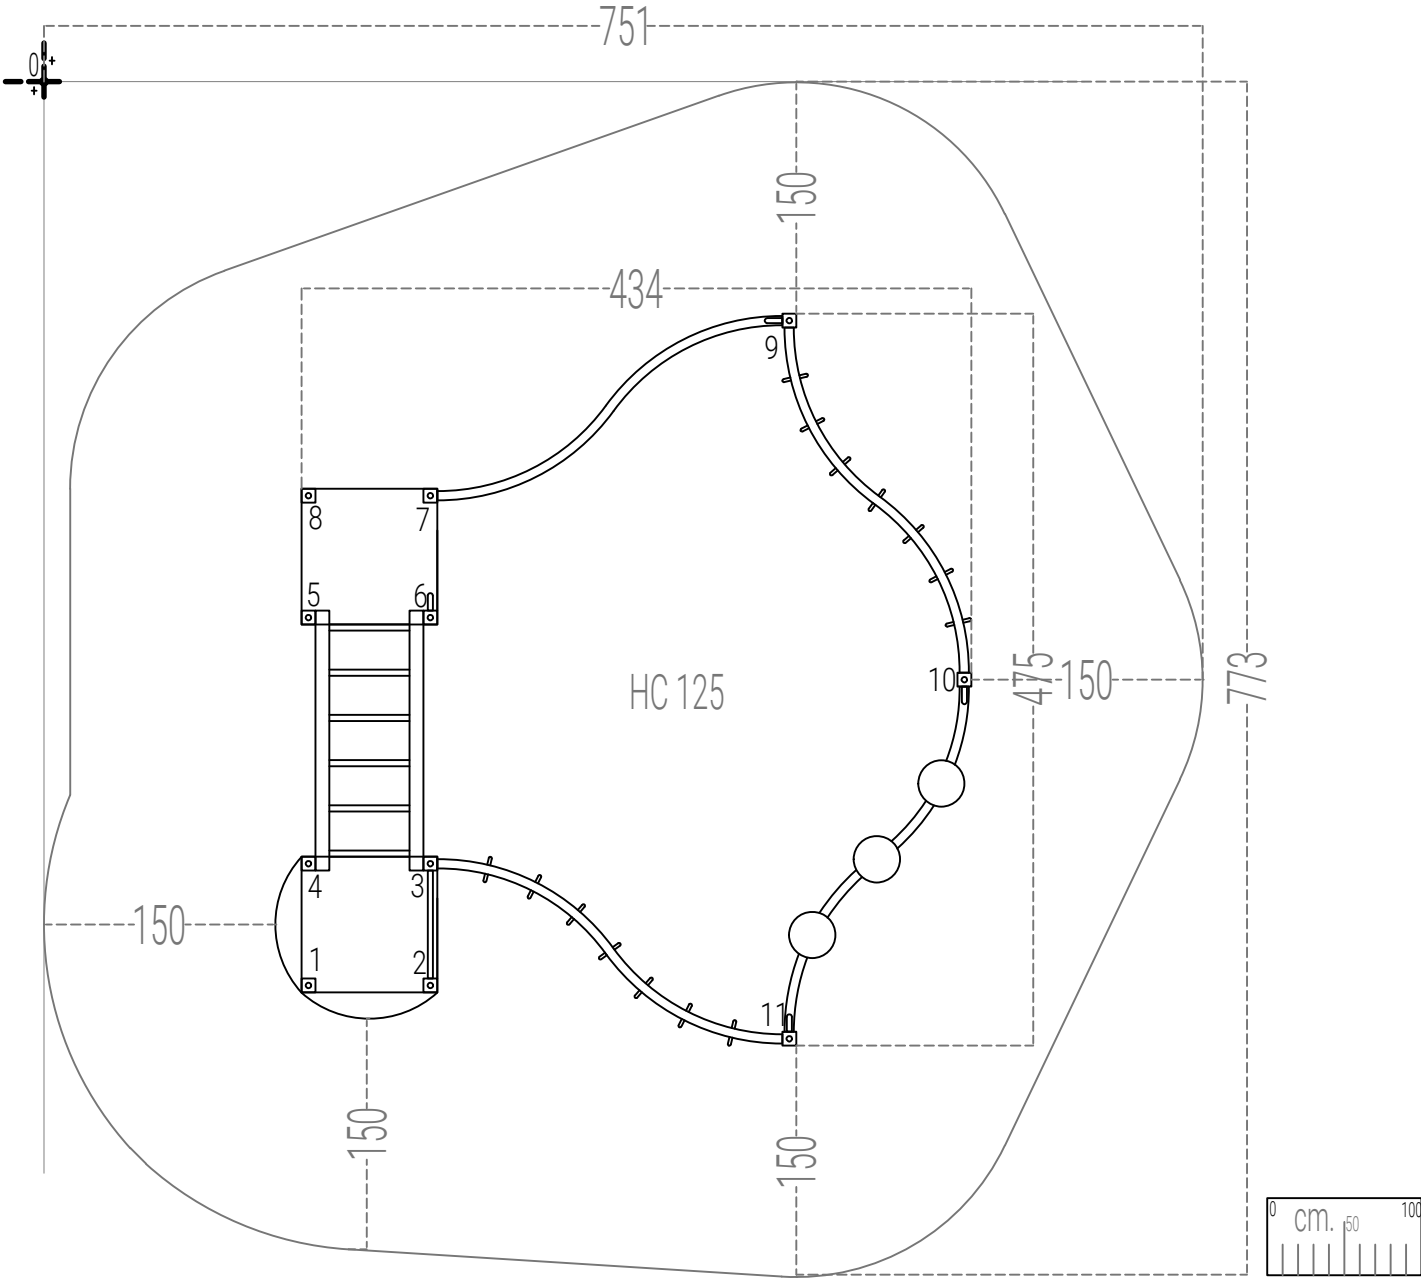

Origine/Source

modifiche / amendments :				scala / scale :	-	misure espresse in / dimensions are established in : cm.		HOLZHOF	
nr°	data/date	pos	descrizione/description	autore	author	Tolleranze generali applicate / general tolerances:		denom. / name :	
01						● sezione/diametro legname impregnato 0.5 (cm) ±		Pianta Area di Impatto, Sicurezza / Impact area, Security Plant	
02						● lunghezza legname impregnato 1% (lunghezza totale) ±		nr. dis. / draft nr. :	
03						● lavorazione legname impregnato 0.2 (cm) ±		-	
04						● componenti in metallo 1 (mm) ±		codice / code :	
						● componenti in materiali plastici 1.5 (mm) ±		xsp240	
						● sezione/diametro di legno trattato 0.5 (cm) ±		luogo / place :	
						● lunghezza di legno trattato 1% (sulla lunghezza totale) ±		Mezzolombardo (TN)	
						● lavorazione di legno trattato 0.2 (cm) ±		data / date :	
						● elementi metallici 1 (mm) ±		10/01/2025	
						● elementi plastici 1.5 (mm) ±		esecuzione/verifica/ approvazione :	
								created/checked/approved by :	