


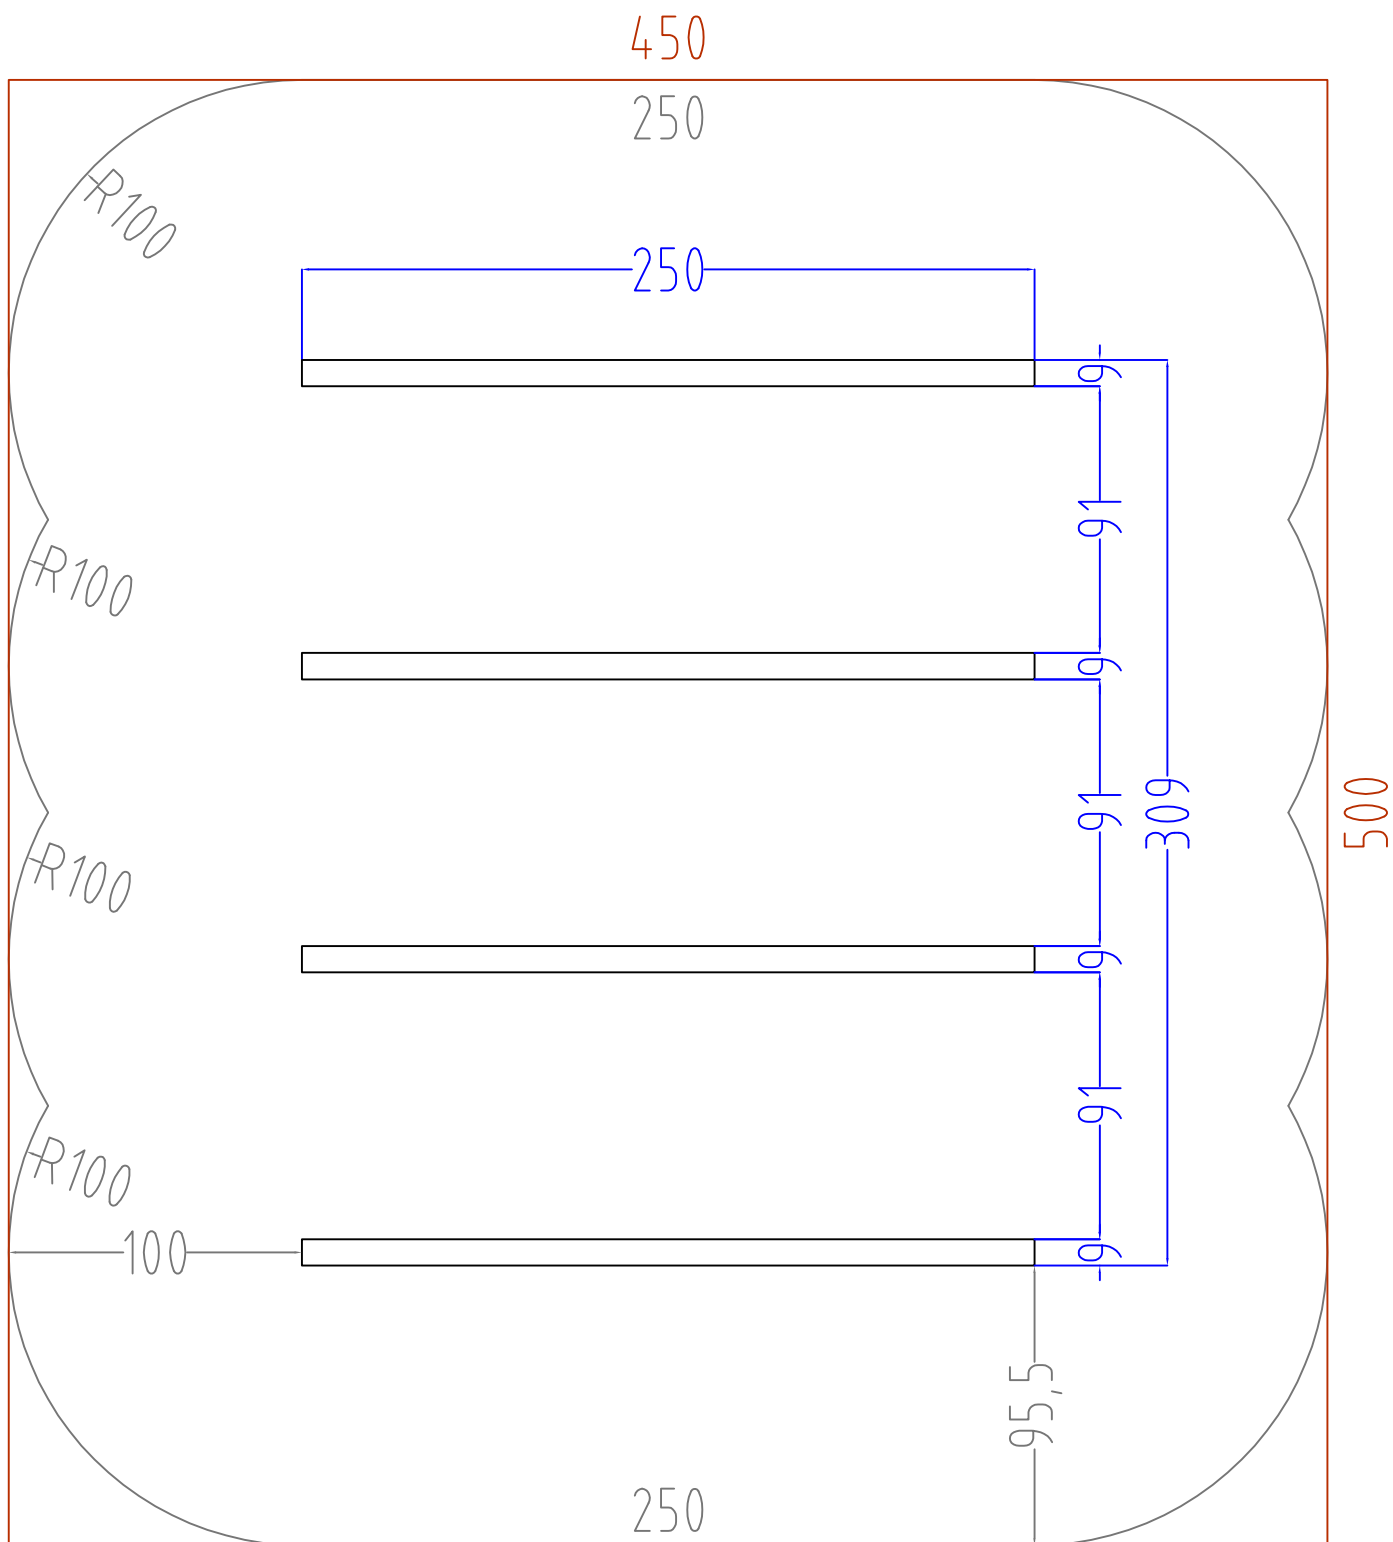

area sicurezza 21.38mq
antitrauma 22.50mq

registrazioni modifiche				scala 1:	Le misure del disegno sono espresse in cm		SOLZOP	
n°	data	pos	descrizione	firma	Tolleranze generali applicate:		denom:	pianta sicurezza
					* Sezione/diametro legname impregnato ± 0.5 (cm)		n.dis:	1059
					* Lunghezza legname impregnato $\pm 1\%$ (lung. totale)		n.cod:	xsp 4
					* Lavorazioni legname impregnato ± 0.2 (cm)		luogo:	Mezzolombardo
					* Componenti in metallo ± 1 (mm)		data:	19.10.04
					* Componenti in materiali plastici ± 1.5 (mm)		esecuzione/verifica/approvazione firma:	