


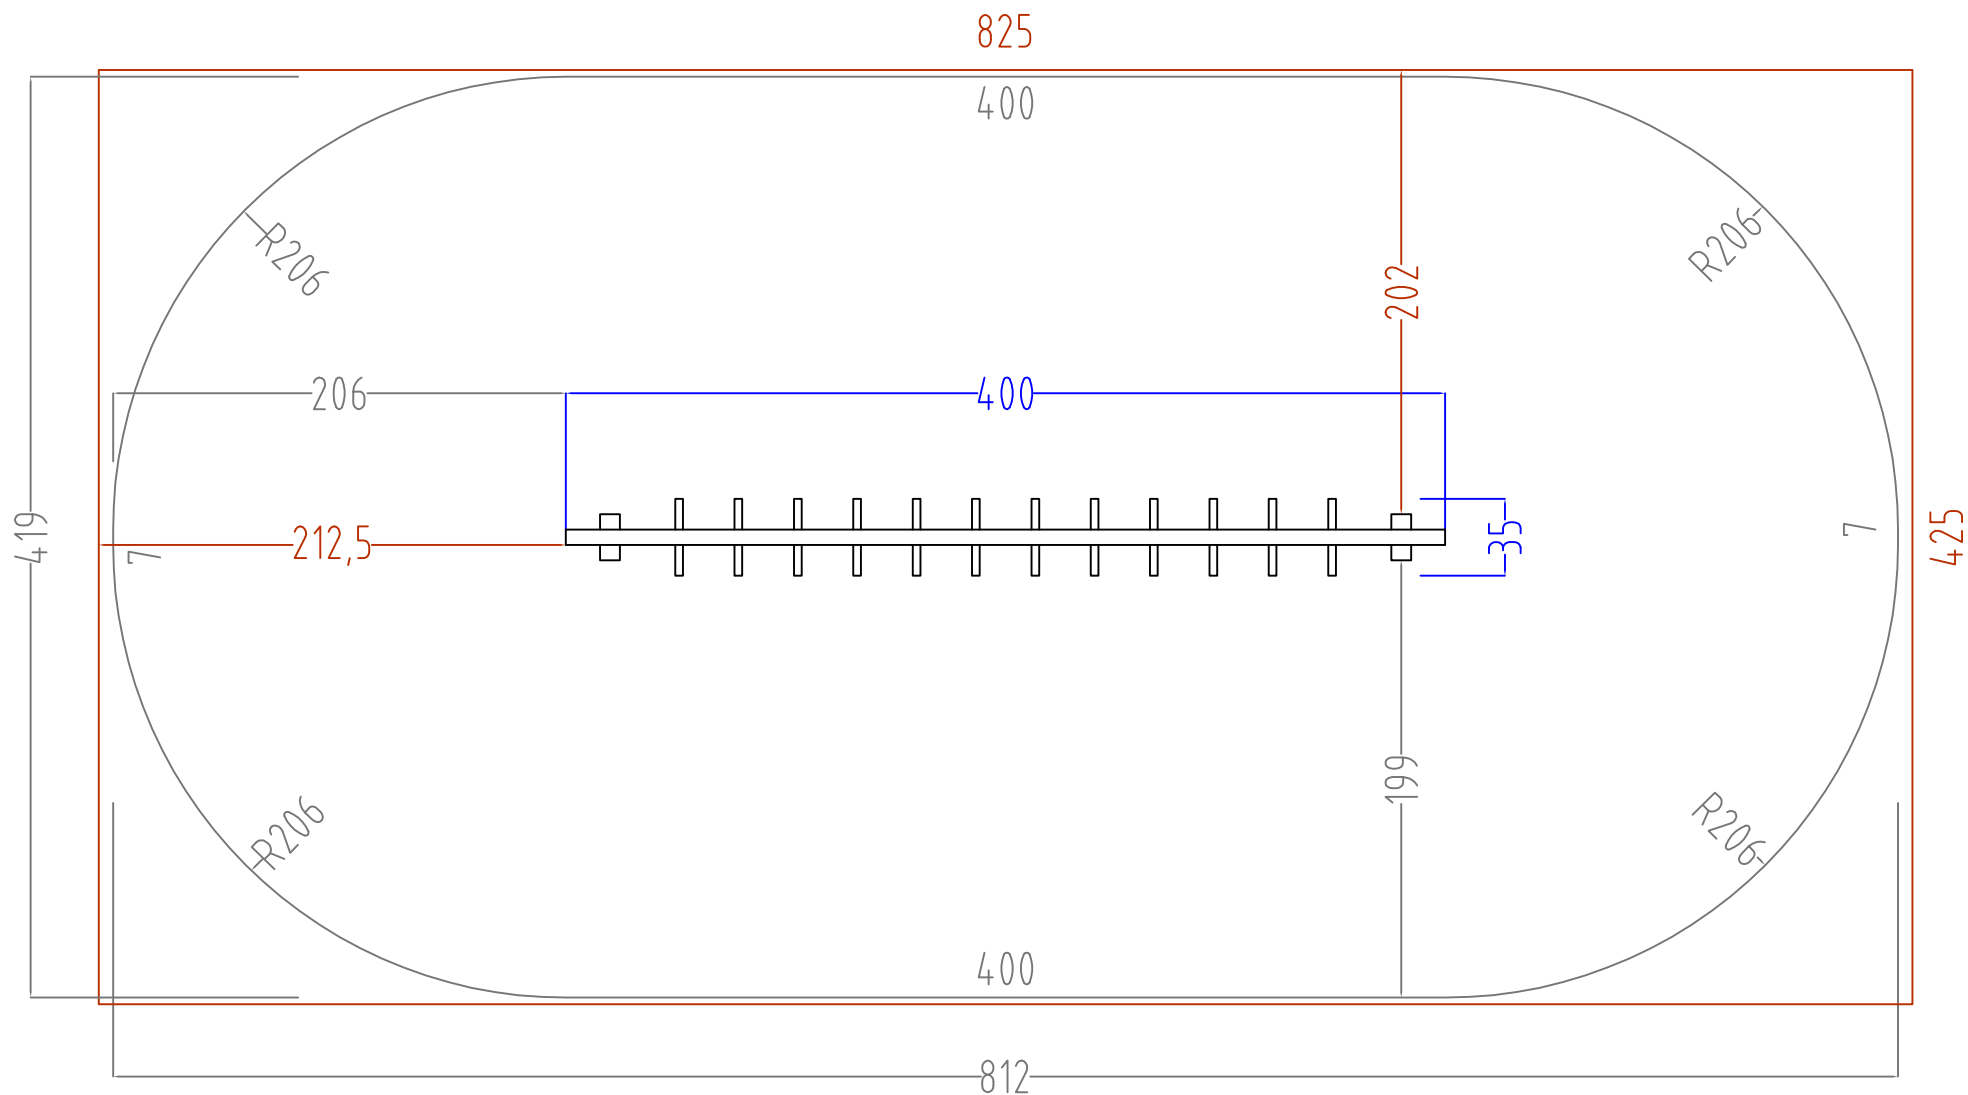

registrazioni modifiche				scala 1:	Le misure del disegno sono espresse in cm			
n°	data	pos	descrizione	firma	Tolleranze generali applicate: * Sezione/diametro legname impregnato ± 0.5 (cm) * Lunghezza legname impregnato ± 1% (lung. totale) * Lavorazioni legname impregnato ± 0.2 (cm) * Componenti in metallo ± 1 (mm) * Componenti in materiali plastici ± 1.5 (mm)		denom: pianta sicurezza	
							n.dis: 1063	n.cod: xsp 6
							luogo: Mezzolombardo	data: 19.10.04
							esecuzione/verifica/approvazione firma:	