


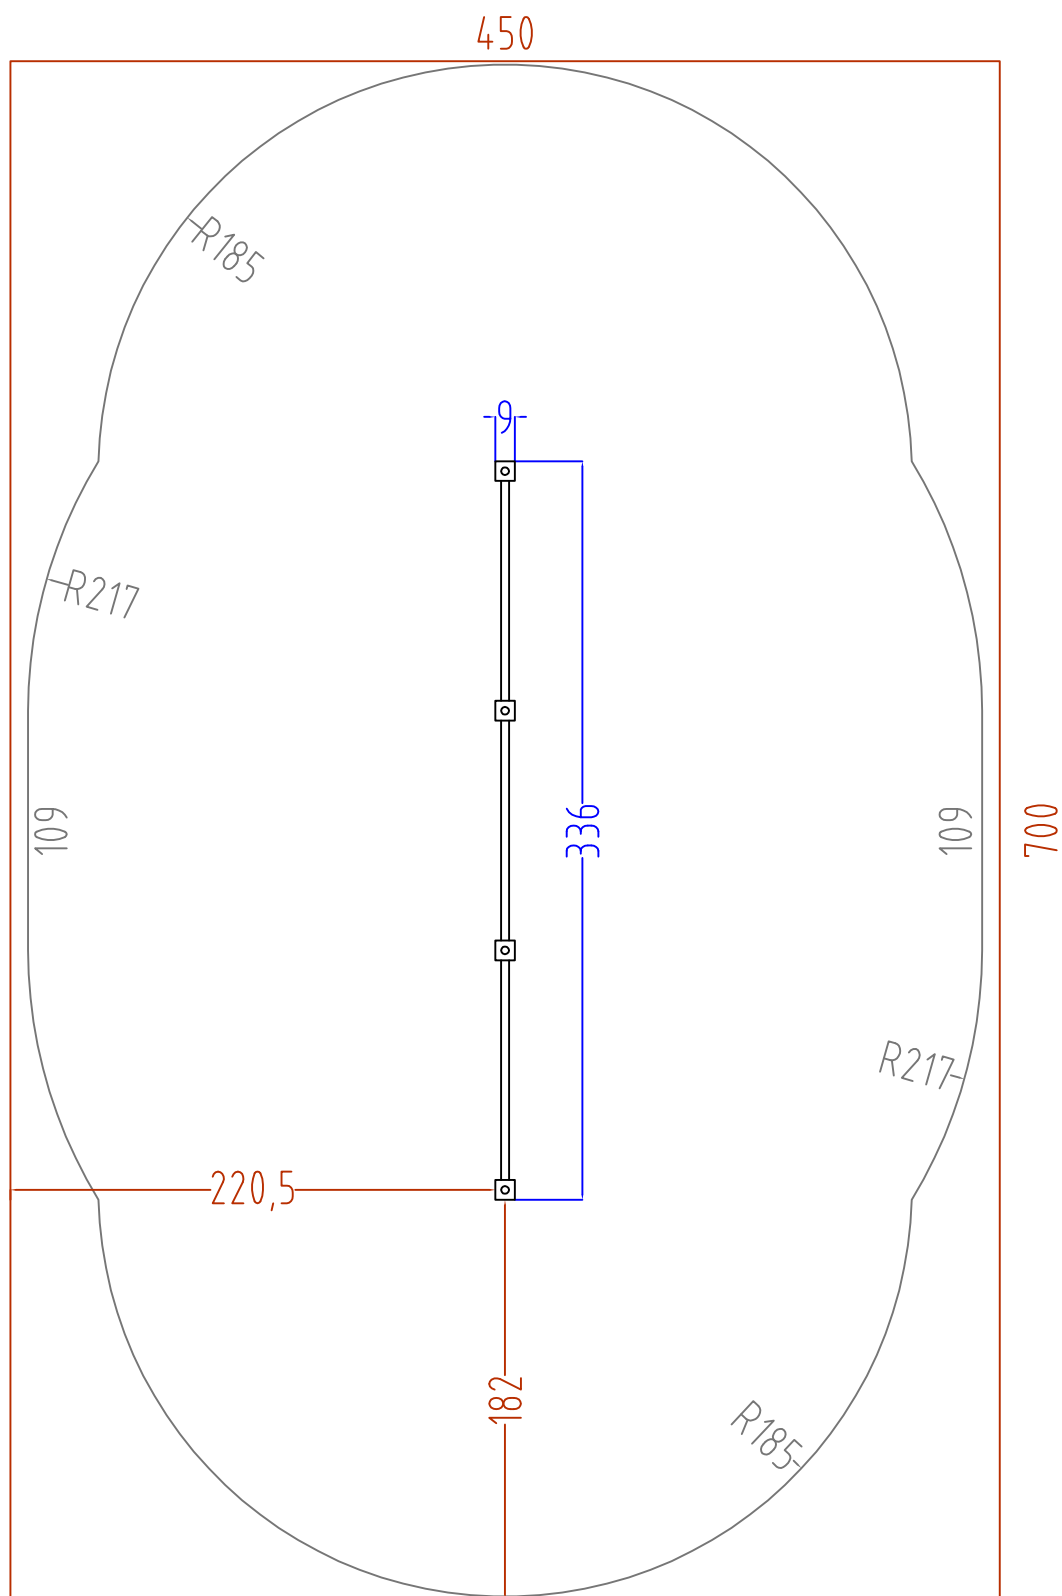

area sicurezza 24.53mq

antitrauma 31.50mq sp 80 mm.

| registrazioni modifiche |      |     |             | scala 1: | Le misure del disegno sono espresse in cm               |  | SOLZOP                                  |                  |
|-------------------------|------|-----|-------------|----------|---------------------------------------------------------|--|-----------------------------------------|------------------|
| n°                      | data | pos | descrizione | firma    | Tolleranze generali applicate:                          |  | denom:                                  | pianta sicurezza |
|                         |      |     |             |          | * Sezione/diametro legname impregnato $\pm 0.5$ (cm)    |  | n.dis:                                  | 1069             |
|                         |      |     |             |          | * Lunghezza legname impregnato $\pm 1\%$ (lung. totale) |  | n.cod:                                  | xsp 9            |
|                         |      |     |             |          | * Lavorazioni legname impregnato $\pm 0.2$ (cm)         |  | luogo:                                  | Mezzolombardo    |
|                         |      |     |             |          | * Componenti in metallo $\pm 1$ (mm)                    |  | data:                                   | 19.10.04         |
|                         |      |     |             |          | * Componenti in materiali plastici $\pm 1.5$ (mm)       |  | esecuzione/verifica/approvazione firma: |                  |