


PIANTA SCAVI/PLANT EXCAVATION.

⊕ è segnata la posizione del centro scavo, per le sezioni consultare le schede allegate/
location of the excavation center is marked, for sections see attached sheets.

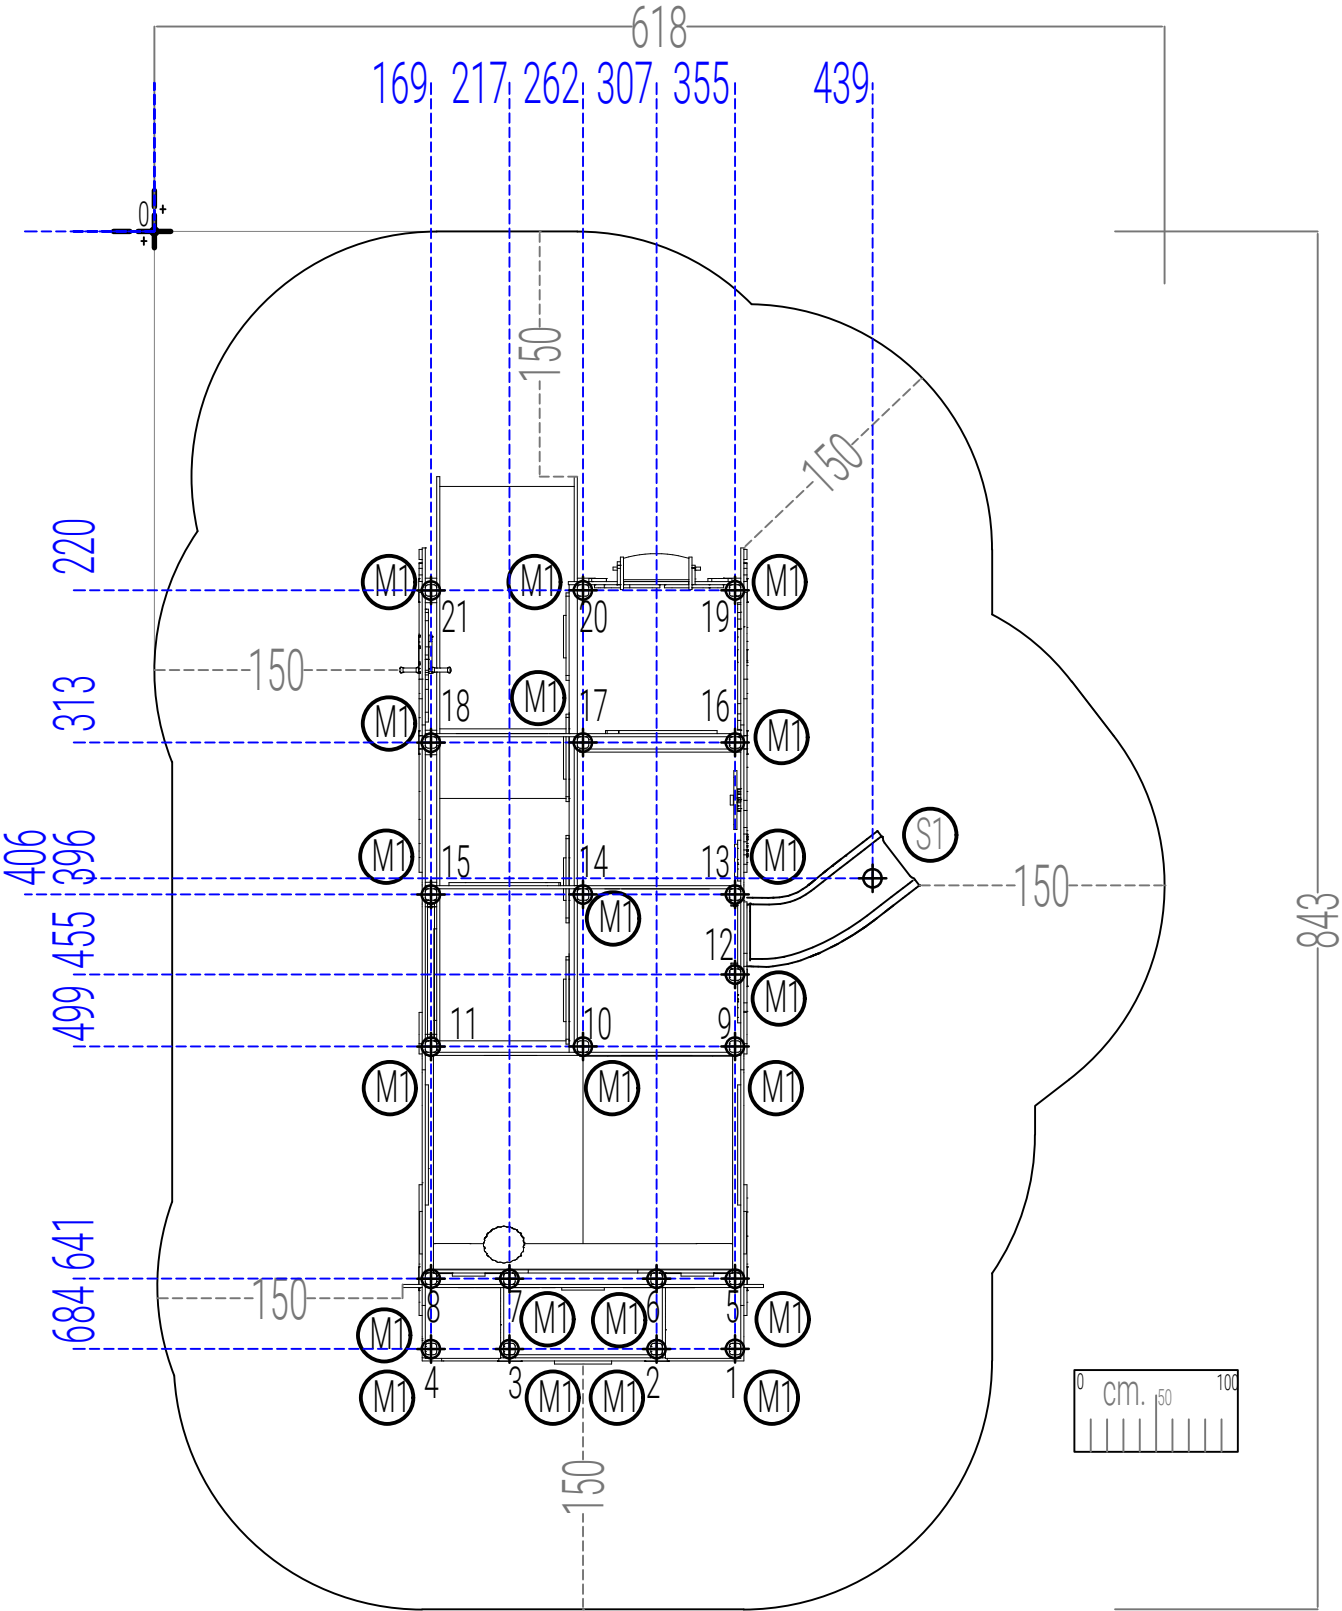

⊕ Origine/Source

modifiche / amendments :				scala / scale :	-	misure espresse in / dimensions are established in : cm.		denom. / name :	
nr°	data/date	pos	descrizione/description	autore		Tolleranze generali applicate / general tolerances:		Pianta Scavi / Excavation Plant	
01						● sezione/diametro legname impregnato 0.5 (cm) ±		nr. dis. / draft nr. :	codice / code : xu90
02						● lunghezza legname impregnato 1% (lunghezza totale) ±		luogo / place : Mezzolombardo (TN)	
03						● lavorazione legname impregnato 0.2 (cm) ±		data / date : 28/08/2024	
04						● componenti in metallo 1 (mm) ±		esecuzione/verifica/ approvazione : Miriam Ilou	
						● componenti in materiali plastici 1.5 (mm) ±		created/checked/approved by :	
						● sezione/diametro di legno trattato 0.5 (cm) ±			
						● lunghezza di legno trattato 1% (sulla lunghezza totale) ±			
						● lavorazione su legno trattato 0.2 (cm) ±			
						● elementi metallici 1 (mm) ±			
						● elementi plastici 1.5 (mm) ±			