


area sicurezza/security area 89.92 m²

UNI EN 1177 : a norma richiesti mq. 106.87 antitrauma

UNI EN 1177 : this norm request 106.87 square meters of safety matting

HIC 175 cm area 47.18 m²

area libera da impedimenti (scivoli tipo 1 prato o terreno naturale richiesto)
free of obstacles area (for slides type 1 grass or natural soil is required)

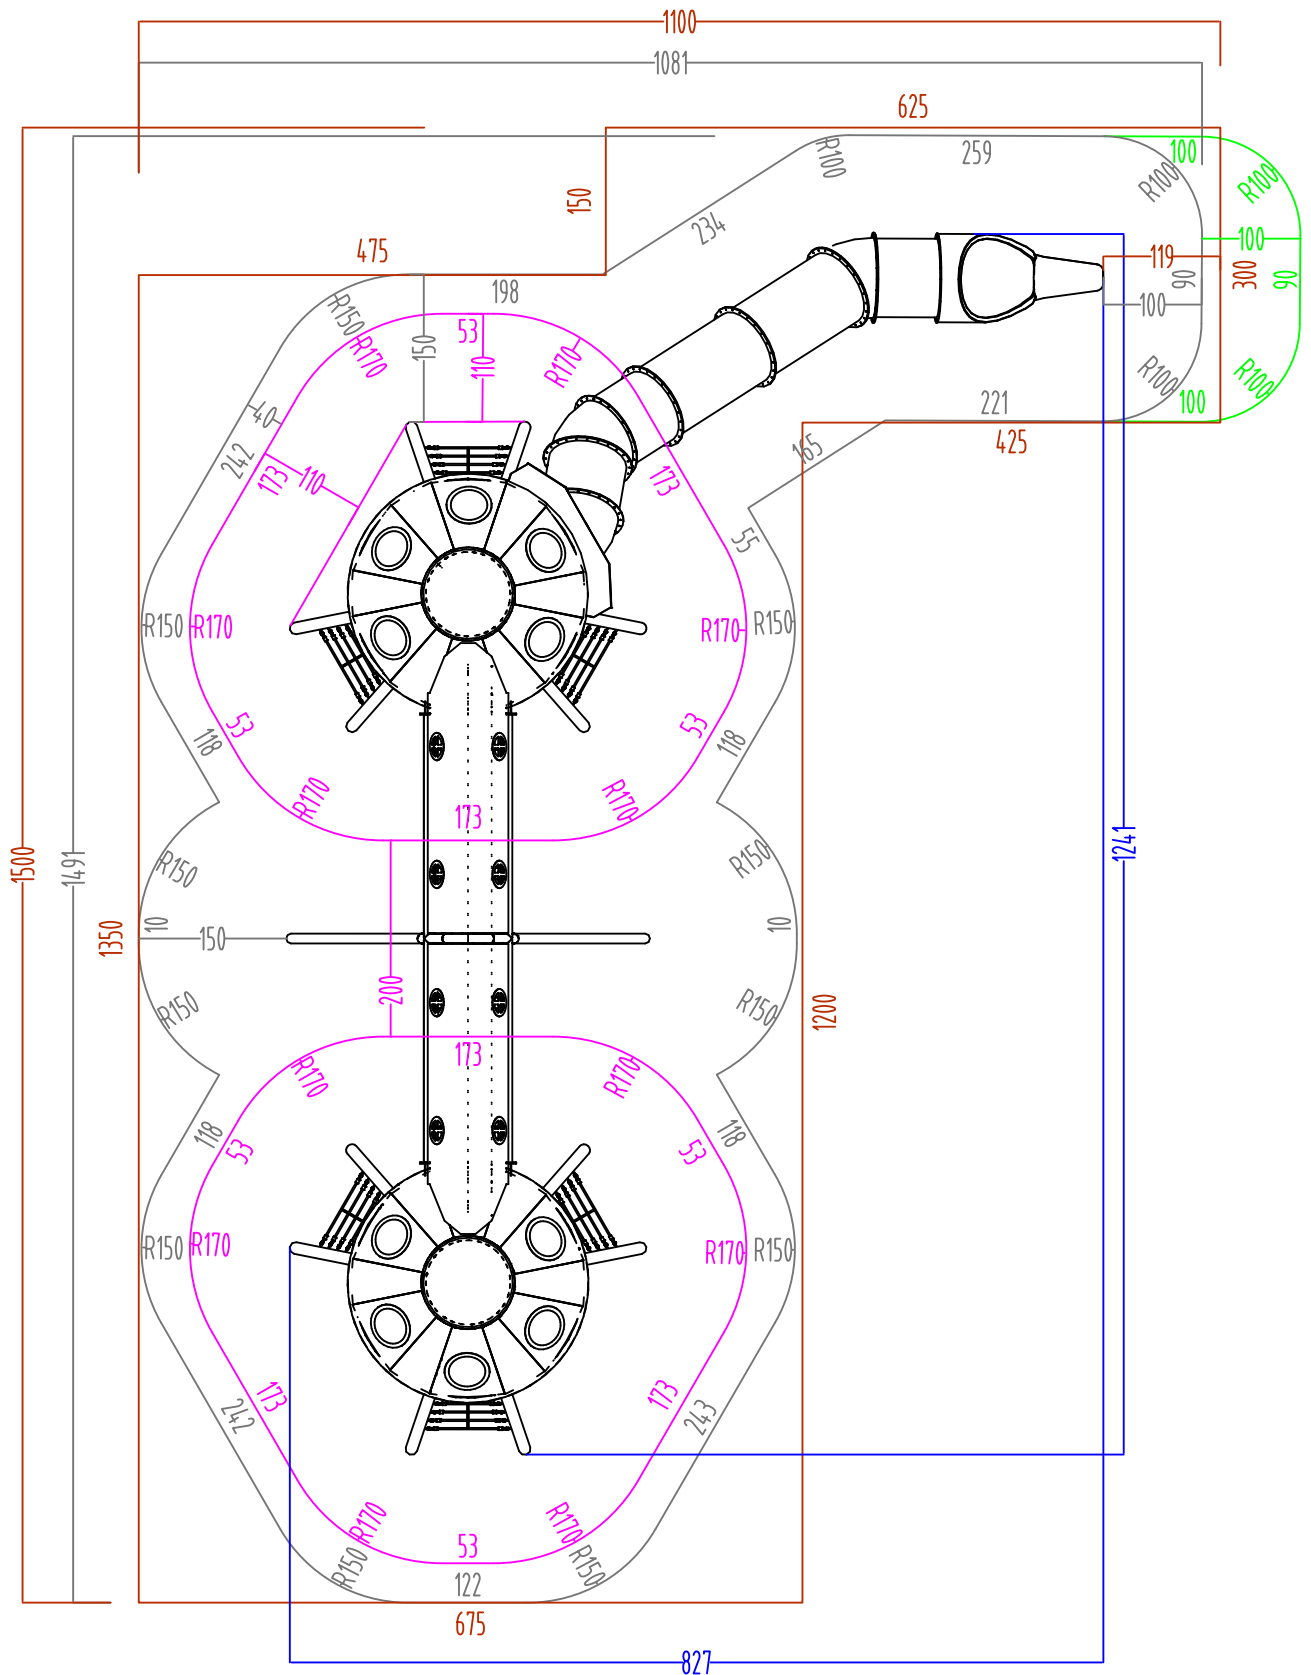

modifiche / amendments :				scala / scale :	misure espresse in / dimensions are established in : CM.		HOLZHOF	
nr	data/date	pos	descrizione/description	firma sign	Inferenze generali applicate / general inferences:		denom. / name :	
01					• sezione/diametro legname impregnato: 0.5 (cm)		pianta sicurezza / security plant	
02					• lunghezza legname impregnato: 1% (lung. totale)		nr. dis. / draft nr. :	
03					• lavorazione legname impregnato: 0.2 (cm)		4855	
03					• componenti in metallo: 1 (mm)		code / code :	
					• componenti in materiali plastici: 15 (mm)		xfy200	
					• sezione/diametro di treated wood: 0.5 (cm)		luogo / place :	
					• length of treated wood: 1% (in the total length)		Mezzolombardo	
					• processing on treated wood: 0.2 (cm)		data / date :	
					• metal elements: 1 (mm)		19/02/21	
					• plastic elements: 15 (mm)		esecuzione/verifica/ approvazione :	
							created/checked/approved by :	