
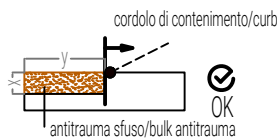
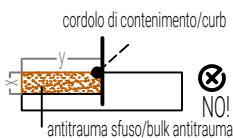


PIANTA ANTITRAUMA SFUSO/LOOSE ANTI-TRAUMA PLANT

area libera da impedimenti minimo prato/terreno naturale/area free of impediments minimum meadow/natural terrain

antitrauma sfuso spessore min. 30 cm. mq. 128.5/bulk anti-trauma min. thickness 30 cm. sq. m. 128.5

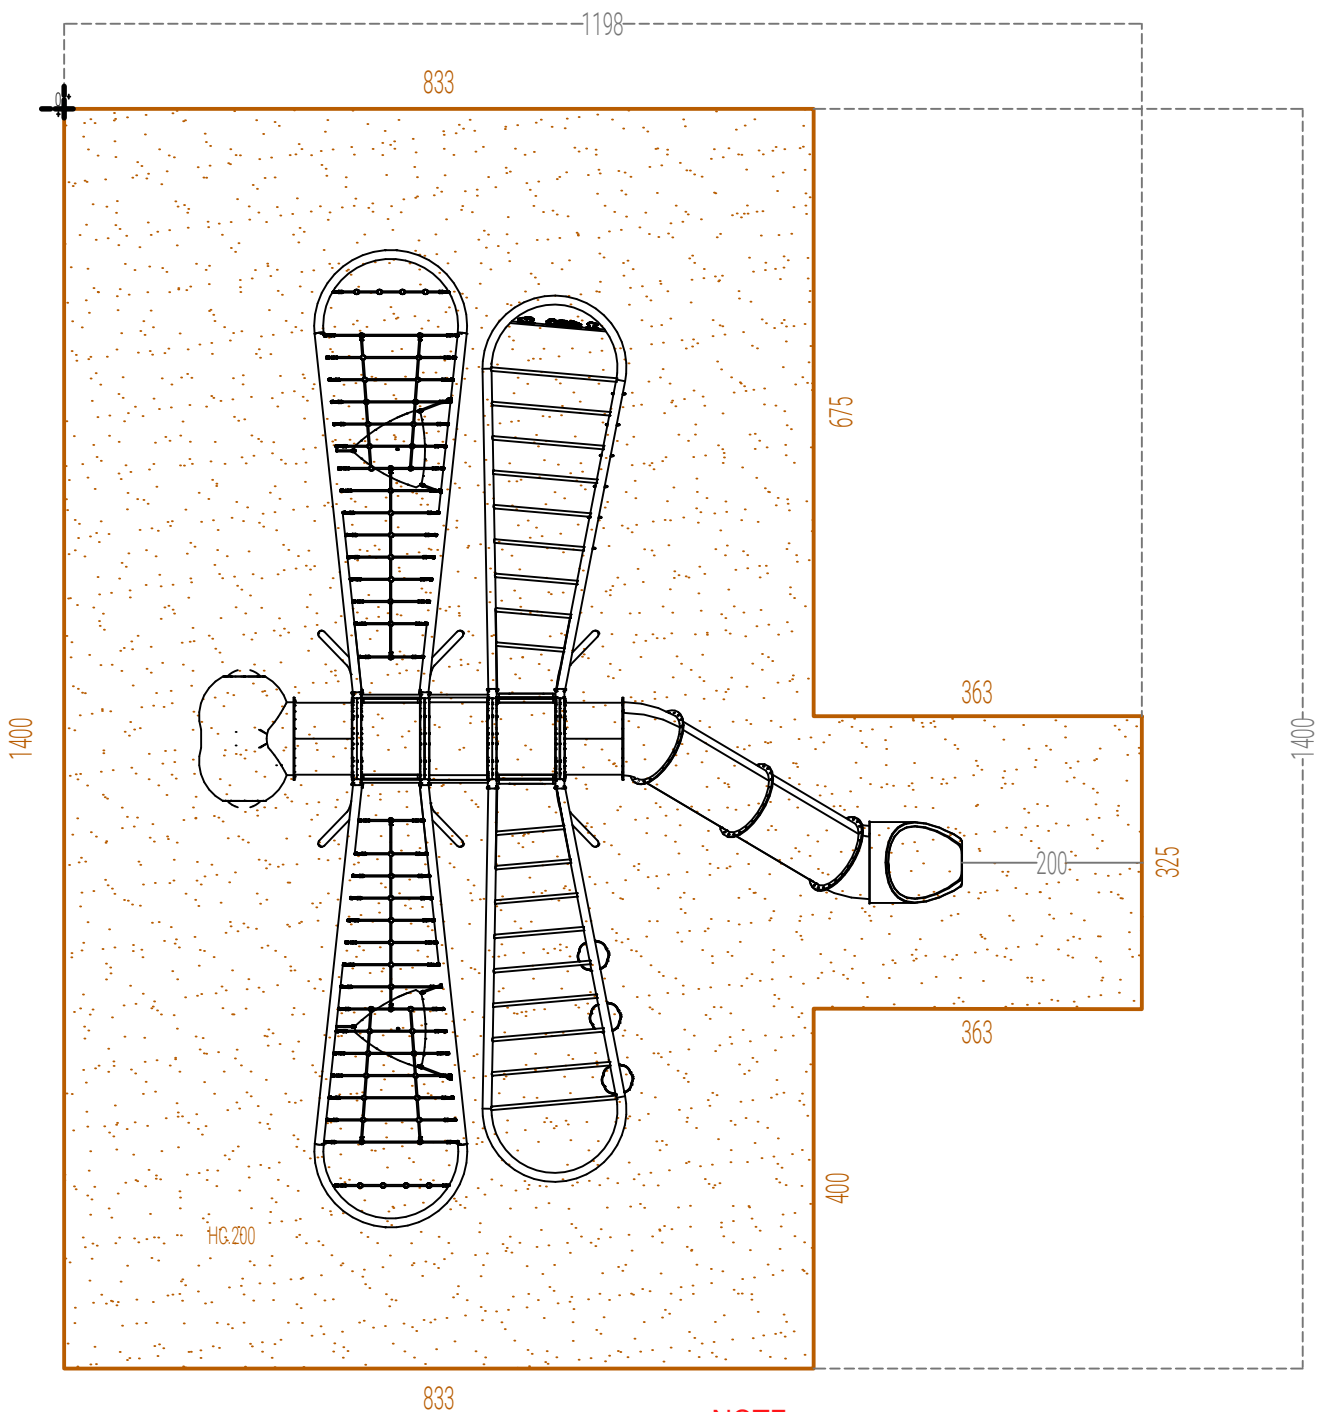

NOTE:
PROFONDITA' SCAVI -70 CEMENTARE
PESO CORSO CENTRALE 253kg

In caso di cordolo in Robinia non uniforme mantenerlo esternamente all'area di impatto/In case of non-uniform Robinia curb keep it outside the impact area.

! IN CASO DI ANTITRAUMA COLATO!/ IN THE CASE OF CAST RUBBER ANTITRAUMA:

L'applicazione del materiale antitrauma colato deve garantire uno spessore uniforme su tutta la superficie di impatto/Application of the poured anti-trauma material should ensure uniform thickness over the entire impact surface.

! Per approfondimenti consultare la scheda sul posizionamento dei cordoli dettagliata in allegato/See the detailed curb placement sheet attached for more details.

Origine/Source

modifiche / amendments :					scala / scale :		misure espresse in / dimensions are established in :		cm.		HOLZHOF	
nr°	data/date	pos	descrizione/description	autore							denom. / name :	
01											Pianta Antitrauma Sfuso / Loose Safety Matting Plant	
02											nr. dis. / draft nr. :	
03											codice / code :	
04											luogo / place :	
											Mezzolombardo (TN)	
											data / date :	
											16/12/2024	
											esecuzione/verifica/ approvazione :	
											created/checked/approved by :	