


PIANTA SCAVI/PLANT EXCAVATION.

è segnata la posizione del centro scavo, per le sezioni consultare le schede allegate/
location of the excavation center is marked, for sections see attached sheets.

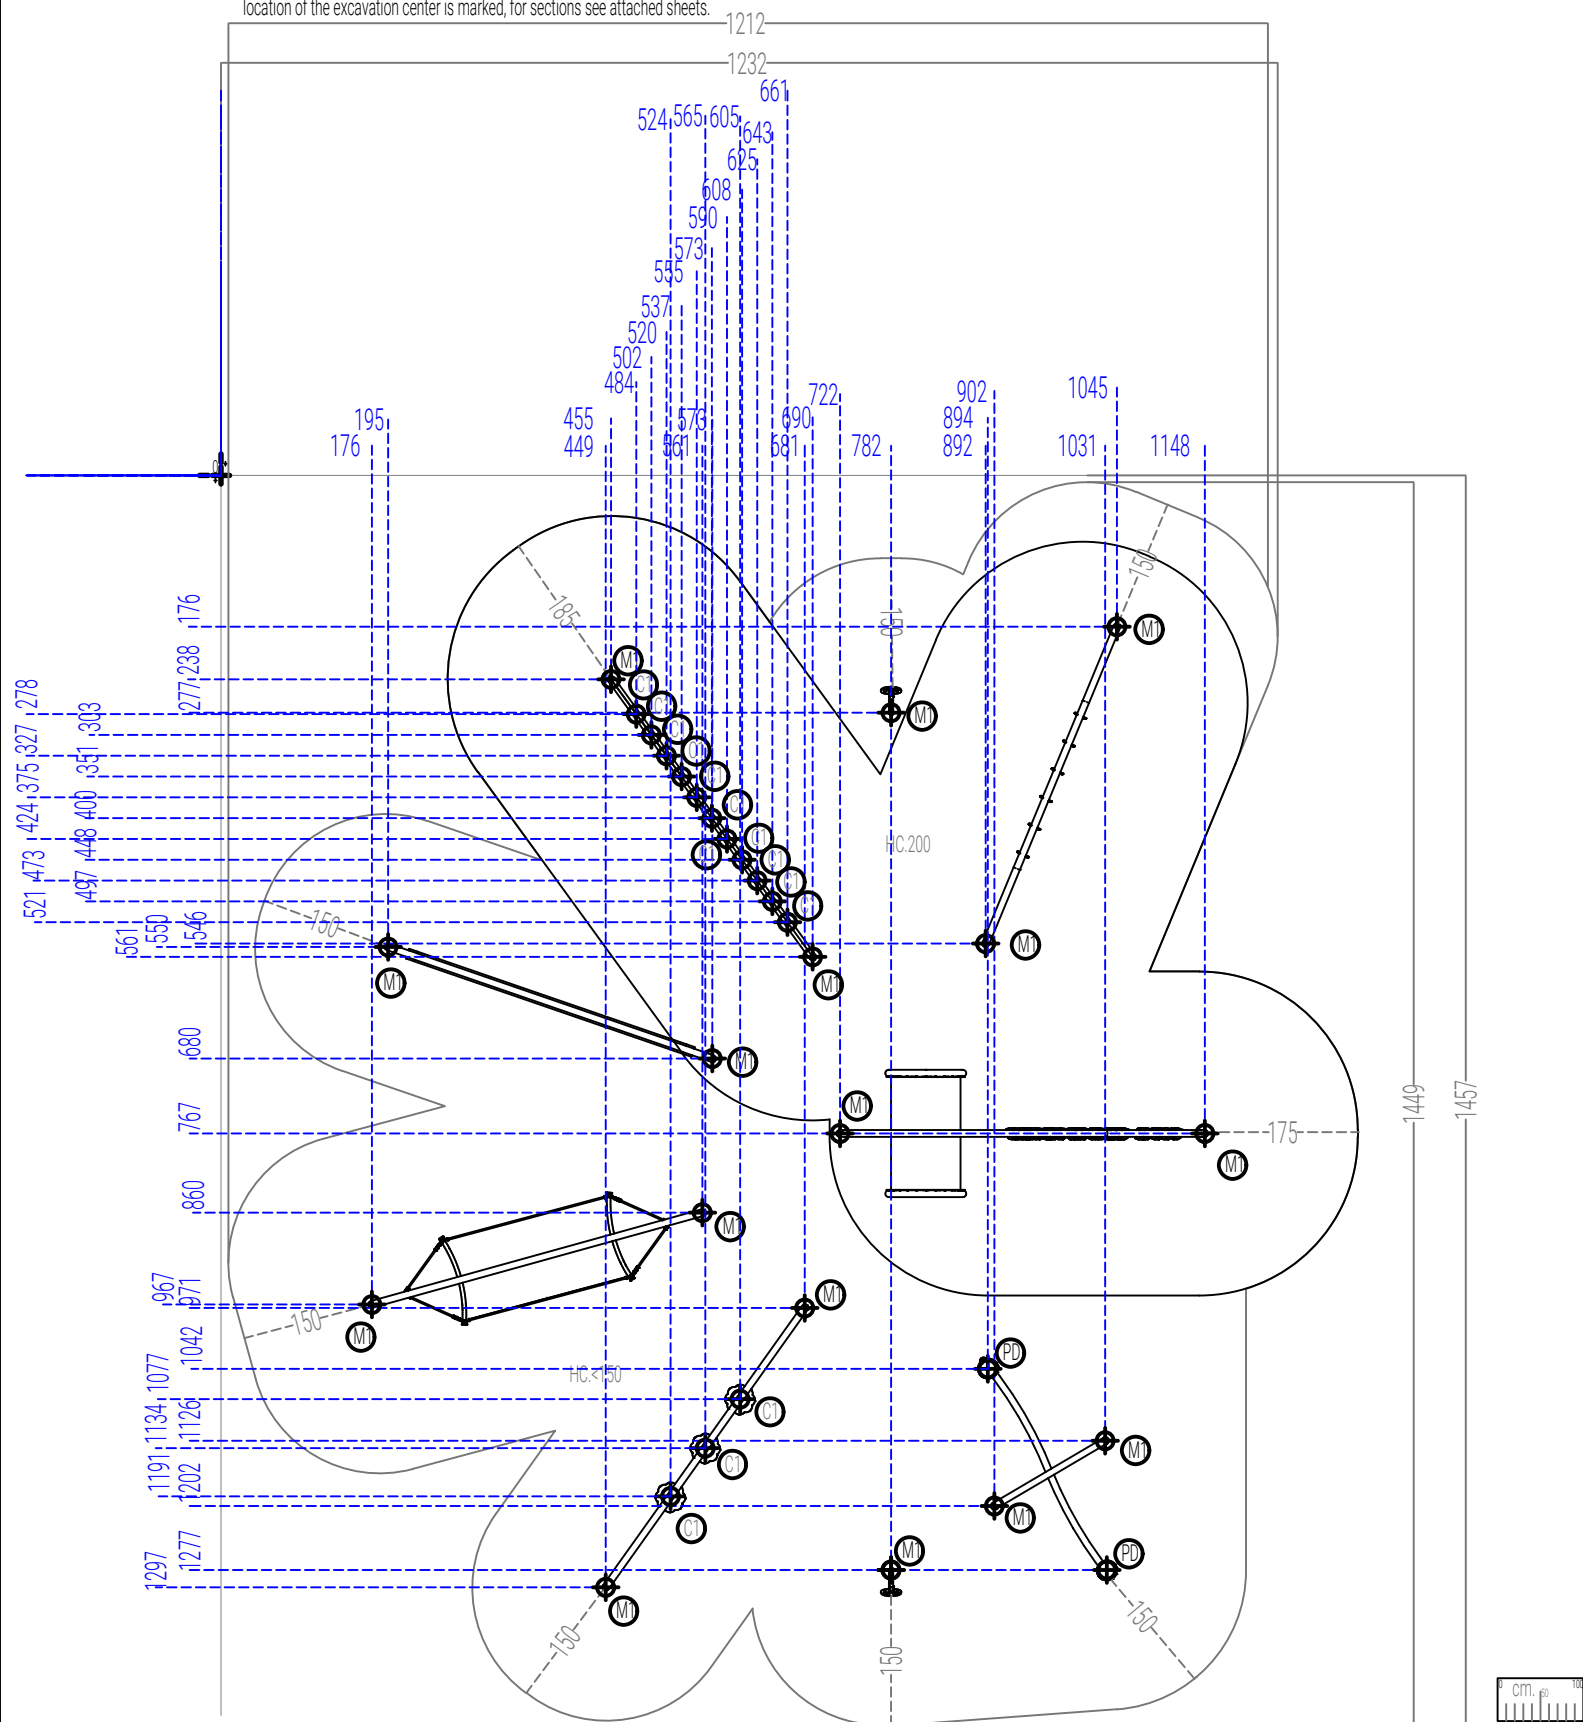

Origine/Source

modifiche / amendments :				scala / scale :	misure espresse in / dimensions are established in :		denom. / name :	
nr°	data/date	pos	descrizione/description	autore	cm.		Pianta Scavi / Excavation Plant	
01							nr. dis. / draft nr. :	code / code : xfy70 octopus
02							luogo / place :	data / date : 31/01/2025
03							Mezzolombardo (TN)	
04							esecuzione/verifica/ approvazione : created/checked/approved by :	