


PIANTA SCAVI/PLANT EXCAVATION.

⊕ è segnata la posizione del centro scavo, per le sezioni consultare le schede allegate/  
location of the excavation center is marked, for sections see attached sheets.

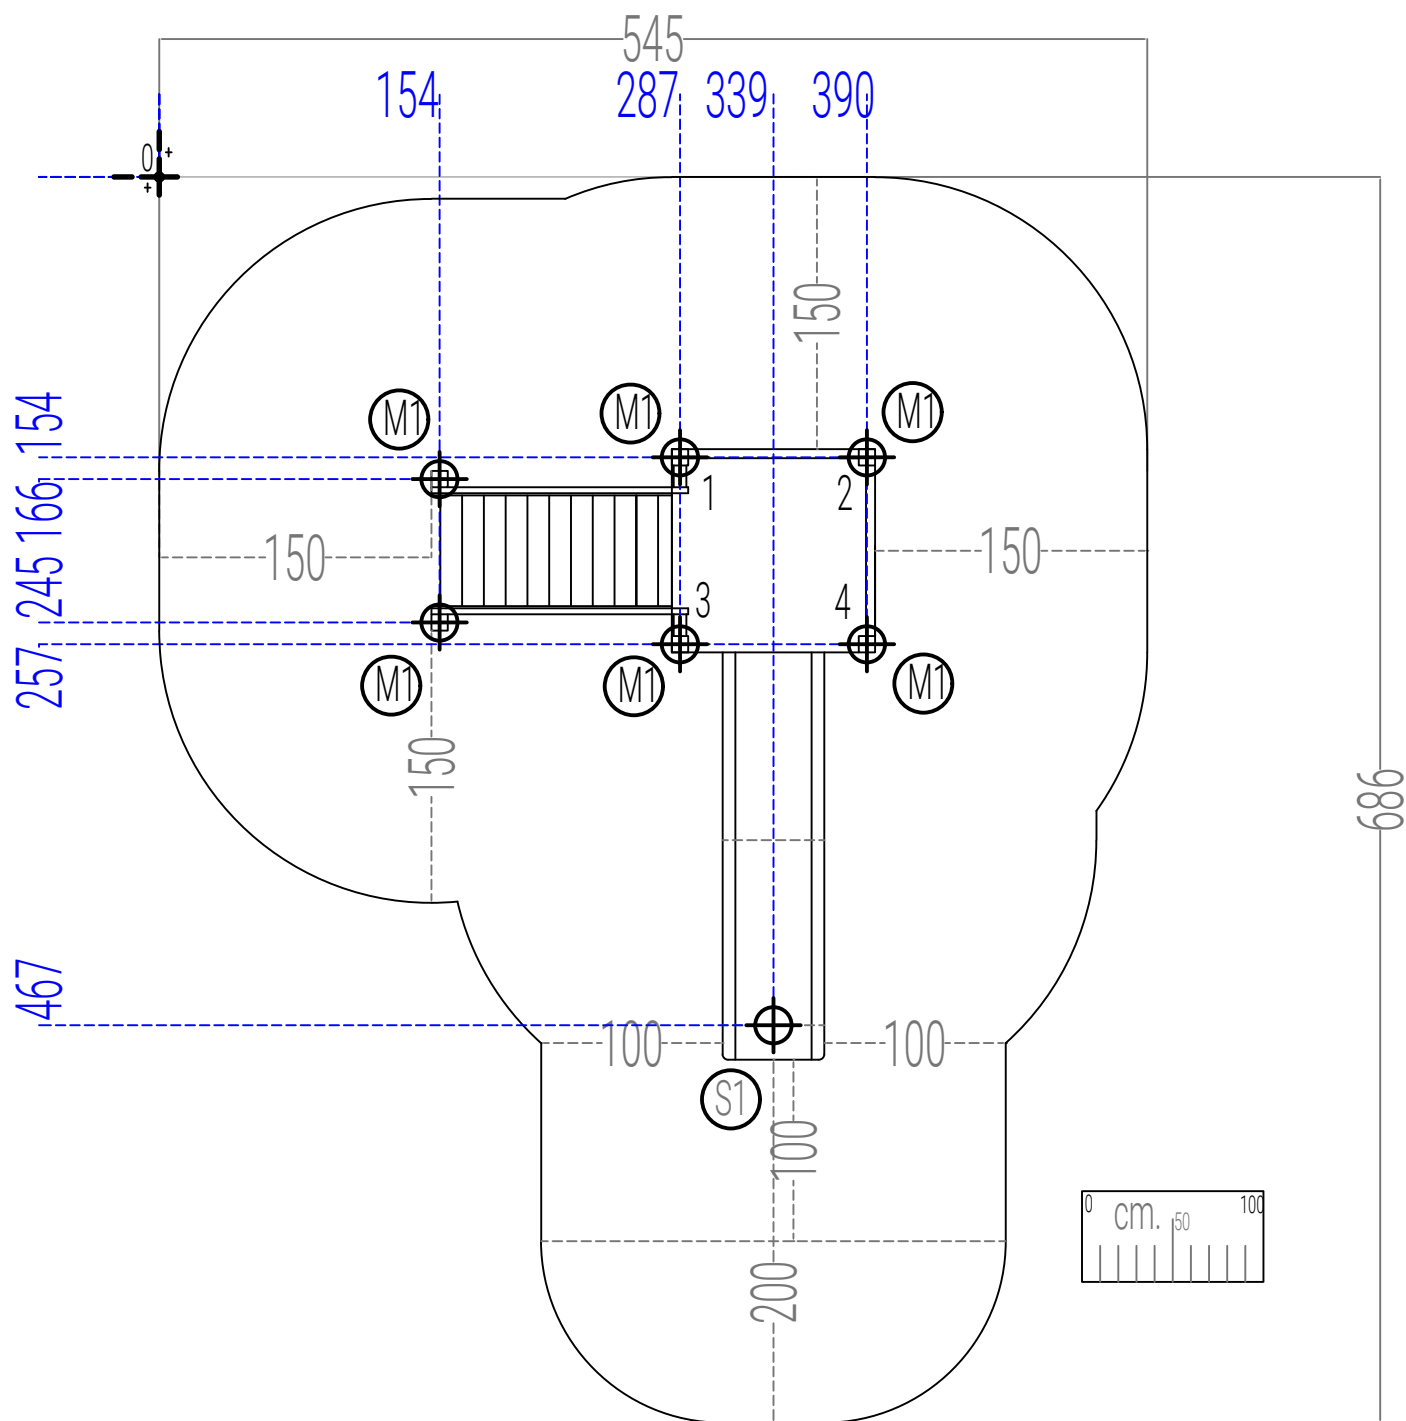

⊕ Origine/Source

| modifiche / amendments : |           |     |                         | scala / scale : | - | misure espresse in / dimensions are established in : cm. |  | denom. / name :                                                      |                    |
|--------------------------|-----------|-----|-------------------------|-----------------|---|----------------------------------------------------------|--|----------------------------------------------------------------------|--------------------|
| nr°                      | data/date | pos | descrizione/description | autore author   |   |                                                          |  | Pianta Scavi / Excavation Plant                                      |                    |
| 01                       |           |     |                         |                 |   |                                                          |  | nr. dis. / draft nr. :                                               | xm144              |
| 02                       |           |     |                         |                 |   |                                                          |  | luogo / place :                                                      | Mezzolombardo (TN) |
| 03                       |           |     |                         |                 |   |                                                          |  | data / date :                                                        | 22/08/2024         |
| 04                       |           |     |                         |                 |   |                                                          |  | esecuzione/verifica/ approvazione :<br>created/checked/approved by : |                    |