


PIANTA SICUREZZA AREA DI IMPATTO / SAFETY PLAN IMPACT AREA

Area libera per la struttura / Free area for structure : 830x686

Nota di sicurezza / Safety note: Le aree di impatto delle diverse strutture non devono sovrapporsi tra loro. / The impact areas of different structures must not overlap with each other.


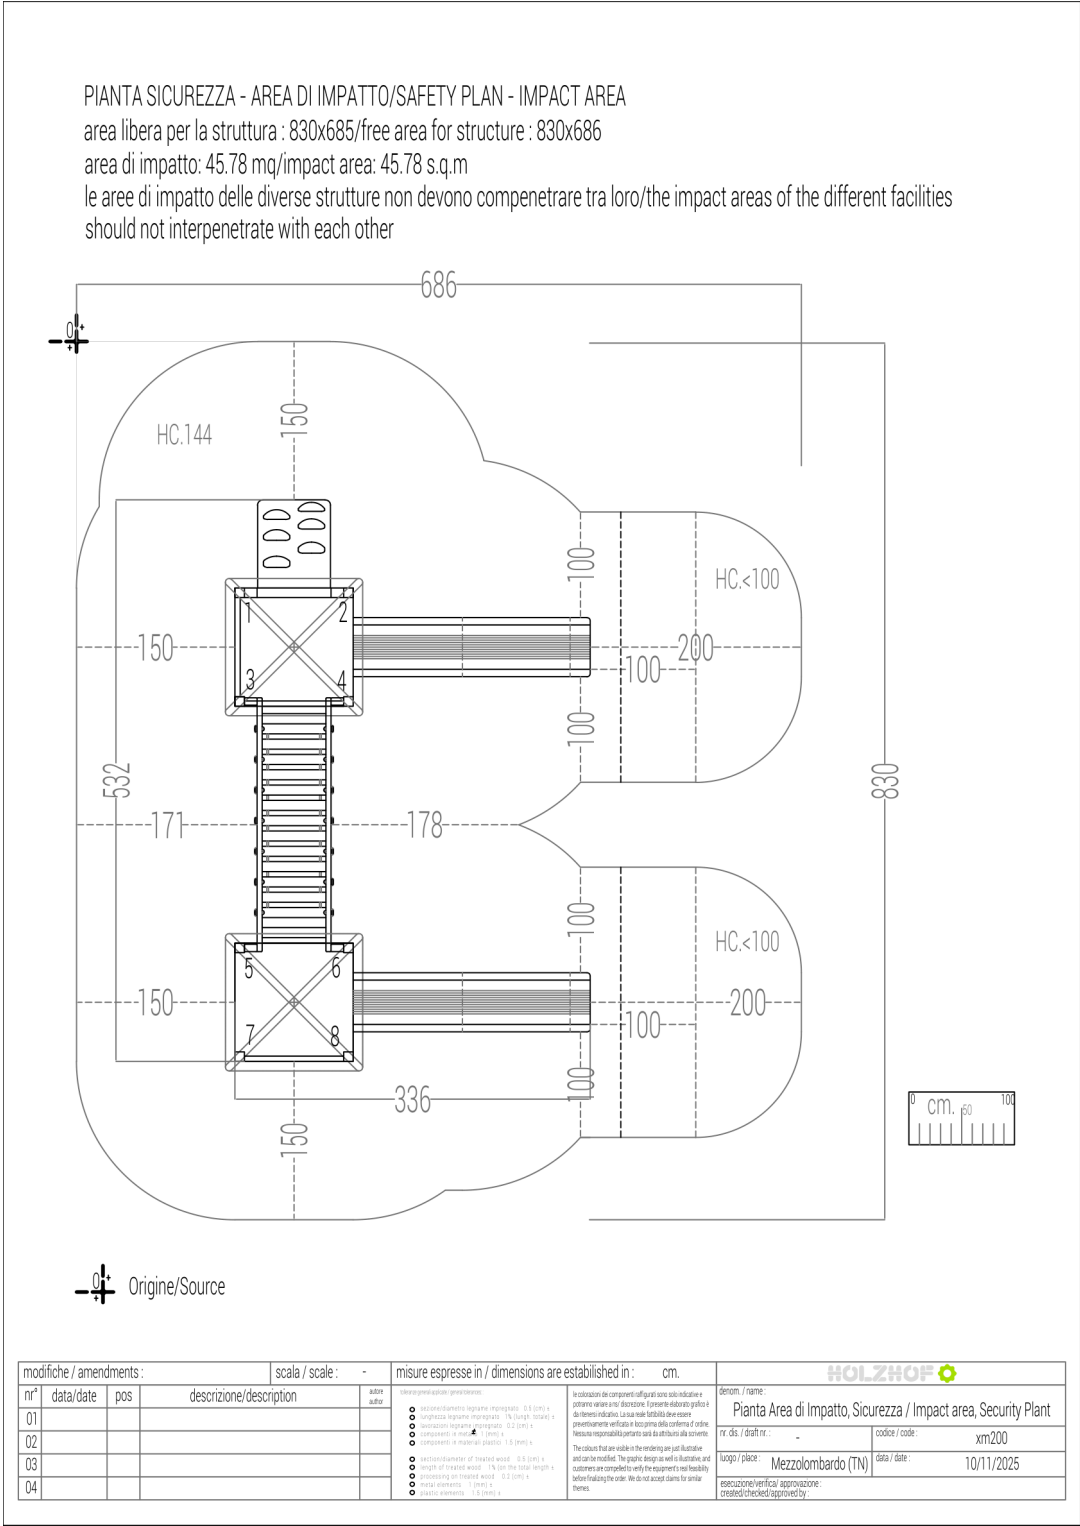


modifiche / modified					scala/scale:	misure in / dimensions in : cm.				HOLZHOF	
nr	data/date	pos	descrizione/description		aut	misure in / dimensions in : cm.				PIANTA SICUREZZA AREA DI IMPATTO / SAFETY PLAN IMPACT AREA	
						toleranze generali applicate / general tolerances:				codice/code	xm200
						le colorazioni dei componenti raffigurati sono solo indicative e potranno variare a noi/ discrezione. Il presente elaborato grafico è da ritenersi indicativo. La sua reale fattibilità deve essere preventivamente verificata in loco prima della conferma d'ordine. Nessuna responsabilità pertanto sarà da attribuirsi alla scrivente.				Mezzolombardo (TN)	20/10/2026
						The colours that are visible in the rendering are just illustrative and can be modified. The graphic design as well as illustrative, and customers are compelled to verify the equipment's real feasibility before finalizing the order. We do not accept claims for similar themes.				eseguito da / operator	ufficio tecnico

PIANTA SCAVI / EXCAVATION PLAN



il simbolo accanto segna la posizione del centro scavo, per le sezioni consultare le schede allegate/


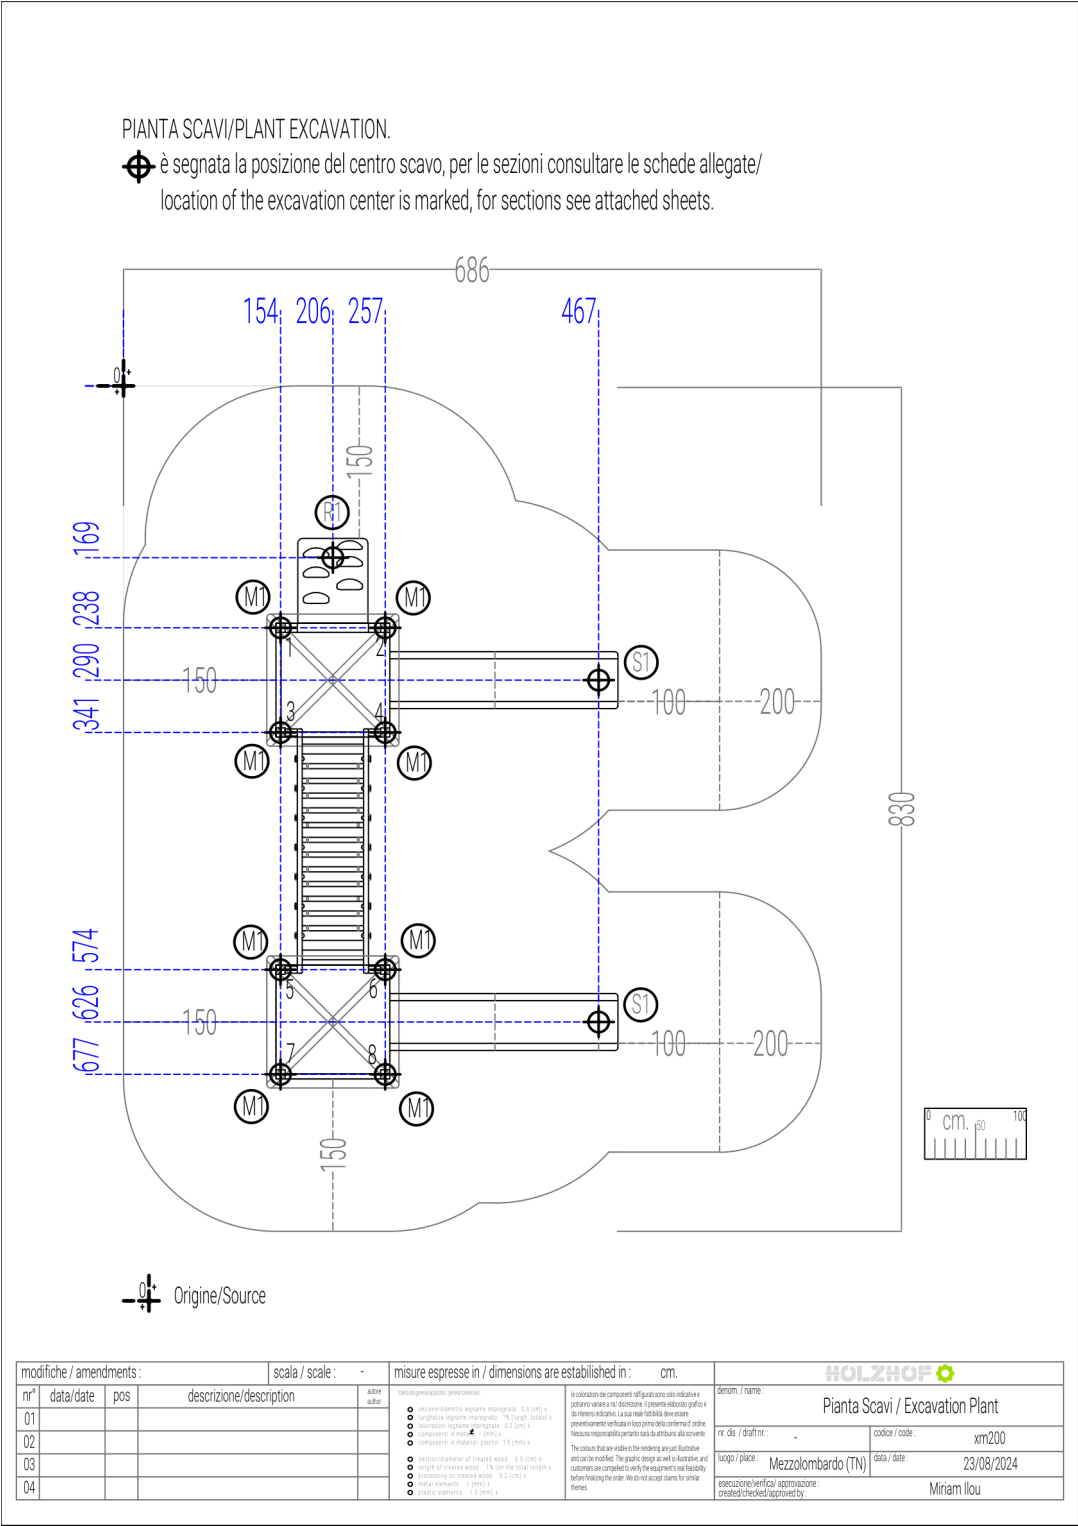

modifiche / modified				scala/scale:		misure in / dimensions in : cm.		HOLZHOF	
nr	data/date	pos	descrizione/description	aut		toleranze generali applicate / general tolerances:		PIANTA SCAVI / EXCAVATION PLAN	
						● sezione/diametro legname impiegato: 0,5 (cm) ± ● lunghezza legname impiegato: 1% (lunghezza totale) ± ● lavorazione legname impiegato: 0,2 (cm) ± ● componenti in metallo: 1 (mm) ± ● componenti in materiali plastici: 1,5 (mm) ±		codice/code	xm200
						● sezione/diametro di treated wood: 0,5 (cm) ± ● length of treated wood: 1% (on the total length) ± ● processing on treated wood: 0,2 (cm) ± ● metal elements: 1 (mm) ± ● plastic elements: 1,5 (mm) ±		Mezzolombardo (TN)	20/10/2026
								eseguito da / operator	ufficio tecnico

PIANTA ANTITRAUMA IN GOMMA / RUBBER IMPACT ABSORBING SURFACE PLAN

Altezza di caduta / Fall height (cm):

144

metri quadri / square meters :

48.06

Area libera da impedimenti / Obstacle-free area:



(nessun cordolo, oggetto o dislivello / no curbs, objects or uneven surfaces)

Minimo / Minimum: prato o terreno naturale / lawn or natural terrain.

All'interno dell'area di impatto non deve essere presente nessun oggetto, ostacolo o dislivello /

No object, obstacle or unevenness shall be present within the impact area.

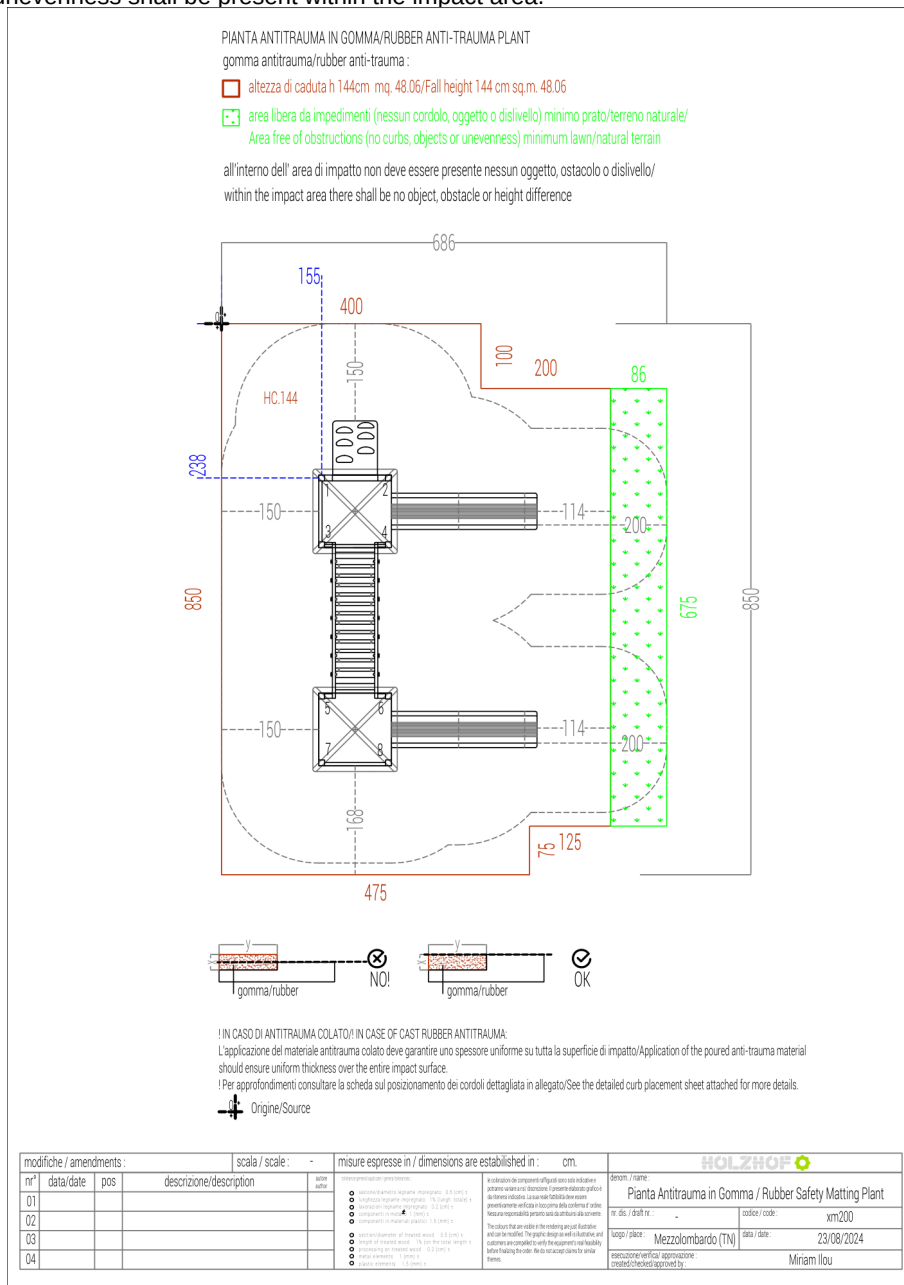

! IN CASO DI ANTITRAUMA COLATO:

L'applicazione del materiale antitrauma colato deve garantire uno spessore uniforme su tutta la superficie di impatto.

Per approfondimenti consultare la scheda sul posizionamento dei cordoli dettagliata in allegato.

Origin/Source


modifiche / modified			scala/scale:		misure in / dimensions in : cm.		HOLZHOF	
nr	data/date	pos	descrizione/description	aut	toleranze generali applicate / general tolerances :		PIANTA ANTITRAUMA IN GOMMA / RUBBER IMPACT ABSORBING SURFACE PLAN	
					le colorazioni dei componenti raffigurati sono solo indicative e potranno variare a noi discrezione. Il presente elaborato grafico è da ritenersi indicativo. La sua reale fattibilità deve essere preventivamente verificata in loco prima della conferma d'ordine. Nessuna responsabilità pertanto sarà da attribuirsi alla scrivente. The colours that are visible in the renderings are just illustrative and can be modified. The graphic design as well as illustrations and customers are compelled to verify the equipment's real feasibility before finalizing the order. We do not accept claims for similar themes.		Mezzolombardo (TN)	
							codice/code	xm200

PIANTA ANTITRAUMA SFUSO / LOOSE-FILL IMPACT-ABSORBING SURFACE PLAN


Spessore antitrauma sfuso / Loose-fill surface thickness (cm)


Area libera da impedimenti / Obstacle-free area:

Minimo / Minimum: prato o terreno naturale / lawn or natural terrain (nessun cordolo, oggetto o dislivello / no curbs, objects or uneven surfaces)

All'interno dell'area di impatto non deve essere presente nessun oggetto, ostacolo o dislivello / No object, obstacle or unevenness shall be present within the impact area.

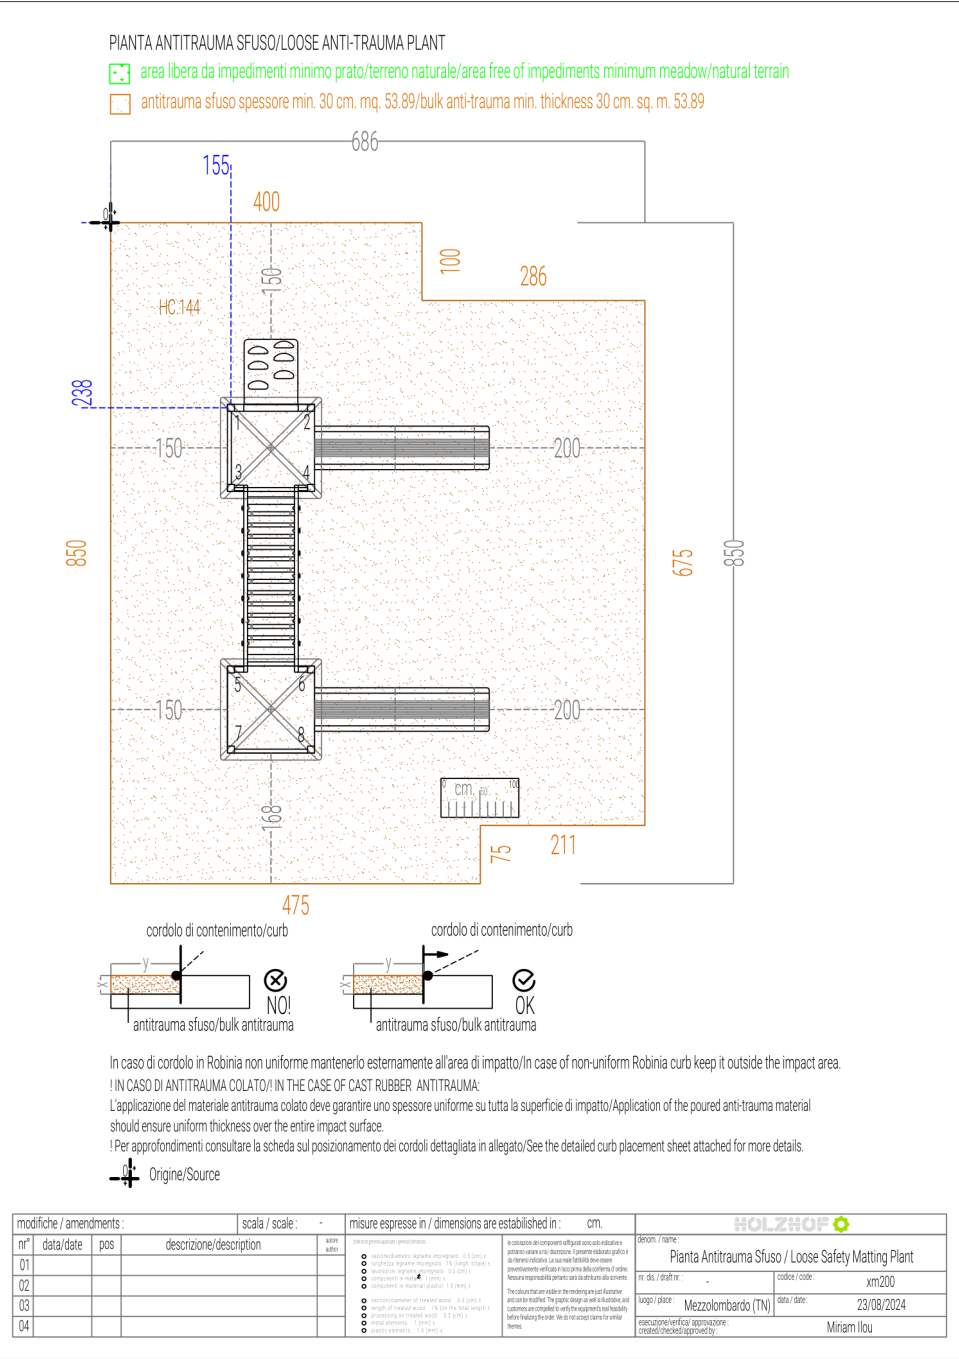


CORDOLO DI CONTENIMENTO / CONTAINMENT CURB

In caso di cordolo in Robinia non uniforme, mantenerlo esternamente all'area di impatto / In case of non-uniform Robinia curb, keep it outside the impact area

ANTITRAUMA COLATO / CAST RUBBER IMPACT SURFACE

Lo strato antitrauma colato deve garantire spessore uniforme su tutta l'area di impatto / The poured anti-trauma layer must ensure uniform thickness across the entire impact area

Per maggiori dettagli, consultare la scheda di posizionamento cordoli allegata / See the attached curb positioning detail sheet for further information

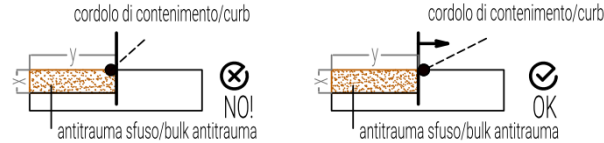

modifiche / modified					scala / scale:		misure in / dimensions in : cm.		HOLZHOF	
nr	data/date	pos	descrizione/description		aut				PIANTA ANTITRAUMA SFUSO / LOOSE ABSORBING SURFACE PLAN	
									codice/code	xm200
