PIANTA SICUREZZA - AREA DI IMPATTO/SAFETY PLAN - IMPACT AREA
area libera per la struttura : 1042x936/free area for structure : 1042x936
area di impatto: 60.73 mq/impact area: 60.73 s.q.m
le aree di impatto delle diverse strutture non devono compenetrare tra loro/the impact areas of the different facilities should not interpenetrate with each other

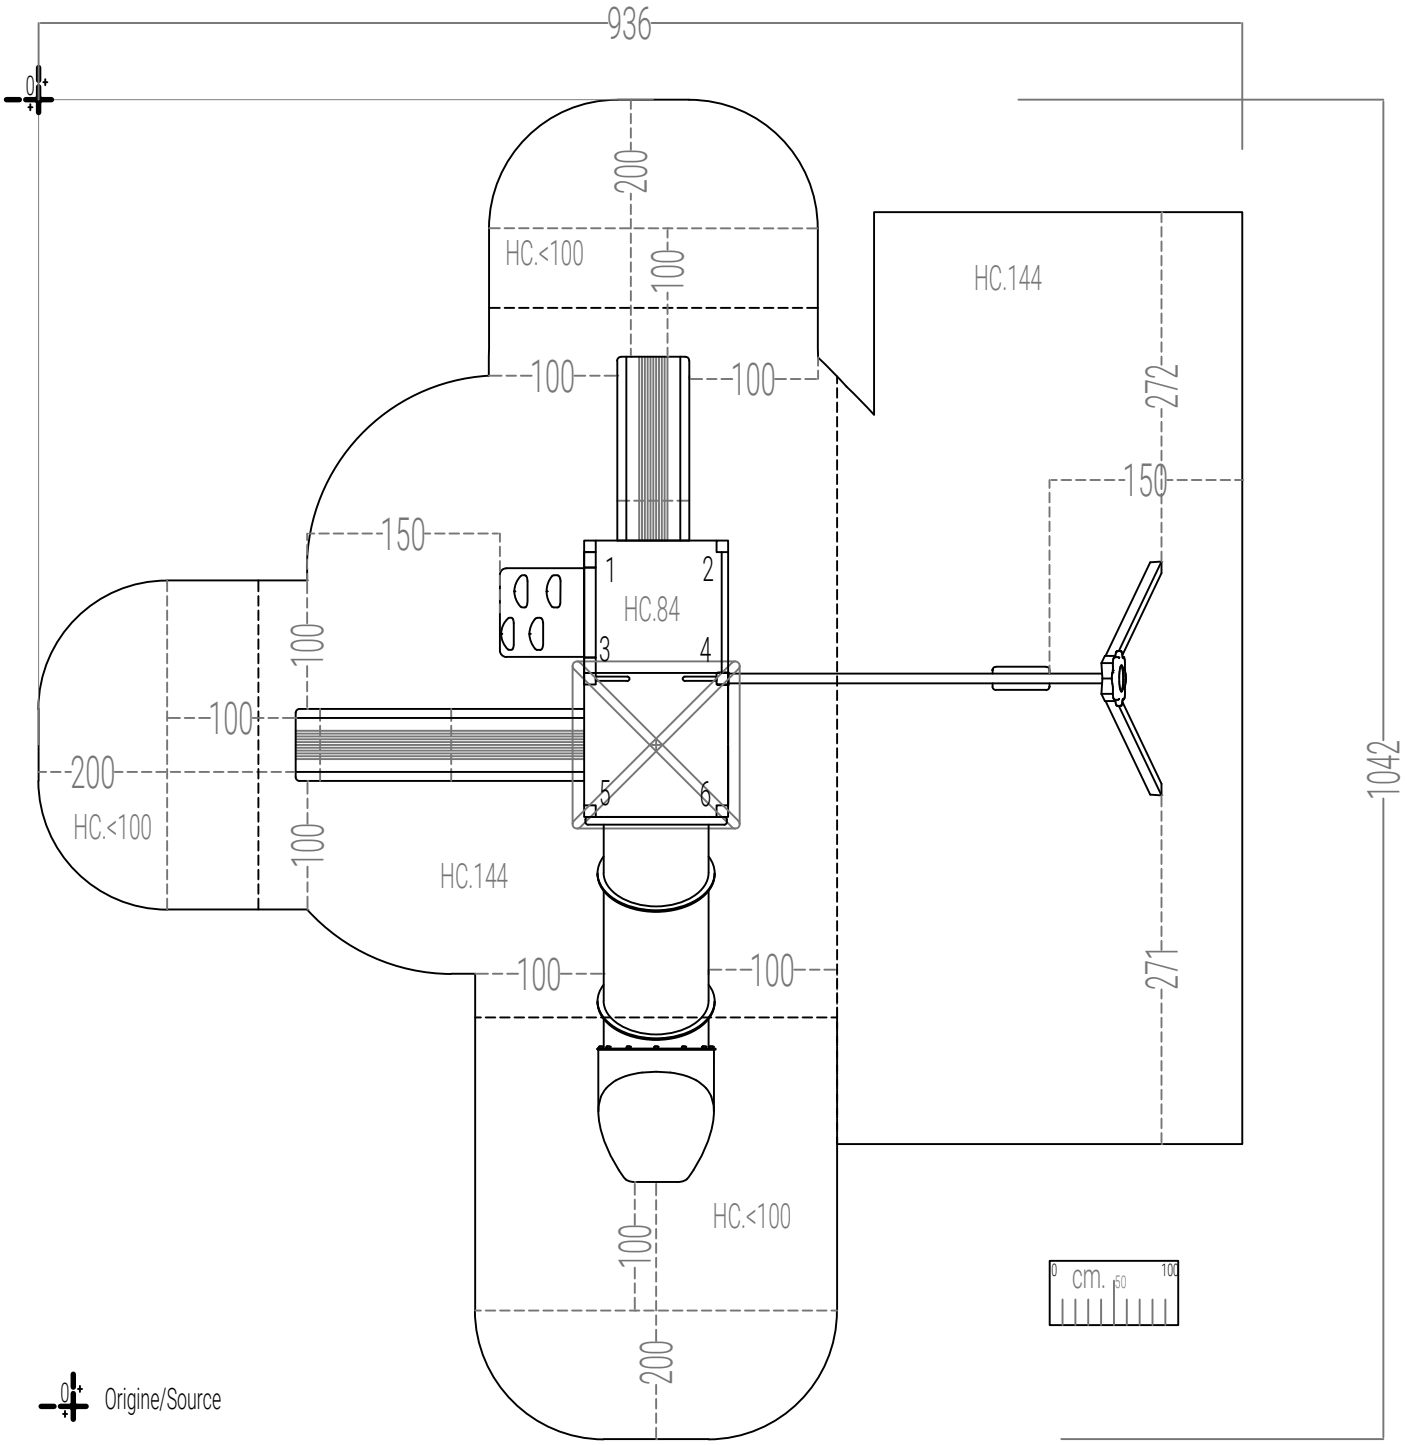

modifiche / amendments :				scala / scale : -	misure espresse in / dimensions are estabilished in : cm.	HOLZHOF
nr°	data/date	pos	descrizione/description	autore author	tolleranze generali applicate / general tolerances :	denom. / name : Pianta Area di Impatto, Sicurezza / Impact area, Security Plant
01					sezione/diametro legname impregnato 0.5 (cm) ± lunghezza legname impregnato 1% (lungh. totale) ± lavorazioni legname impregnato 0.2 (cm) ± componenti in metallo 1 (mm) ± componenti in materiali plastici 1.5 (mm) ± section/diameter of treated wood 0.5 (cm) ± length of treated wood 1% (on the total length ± processing on treated wood 0.2 (cm) ± metal elements 1 (mm) ± plastic elements 1.5 (mm) ±	le colorazioni dei componenti raffigurati sono solo indicative e potranno variare a ns/ discrezione. Il presente elaborato grafico è da ritenersi indicativo. La sua reale fattibilità deve essere preventivamente verificata in loco prima della conferma d' ordine. Nessuna responsabilità pertanto sarà da attribuirsi alla scrivente. The colours that are visible in the rendering are just illustrative and can be modified. The graphic design as well is illustrative, and customers are compelled to verify the equipment's real feasibility before finalizing the order. We do not accept claims for similar themes.	nr. dis. / draft nr. : - / codice / code : xm202ra
02						luogo / place : Mezzolombardo (TN) / data / date : 23/08/2024
03						esecuzione/verifica/ approvazione : created/checked/approved by : Miriam Ilou
04						