


PIANTA SICUREZZA AREA DI IMPATTO / SAFETY PLAN IMPACT AREA

Area libera per la struttura / Free area for structure : 1042x770

Nota di sicurezza / Safety note: Le aree di impatto delle diverse strutture non devono sovrapporsi tra loro. / The impact areas of different structures must not overlap with each other.



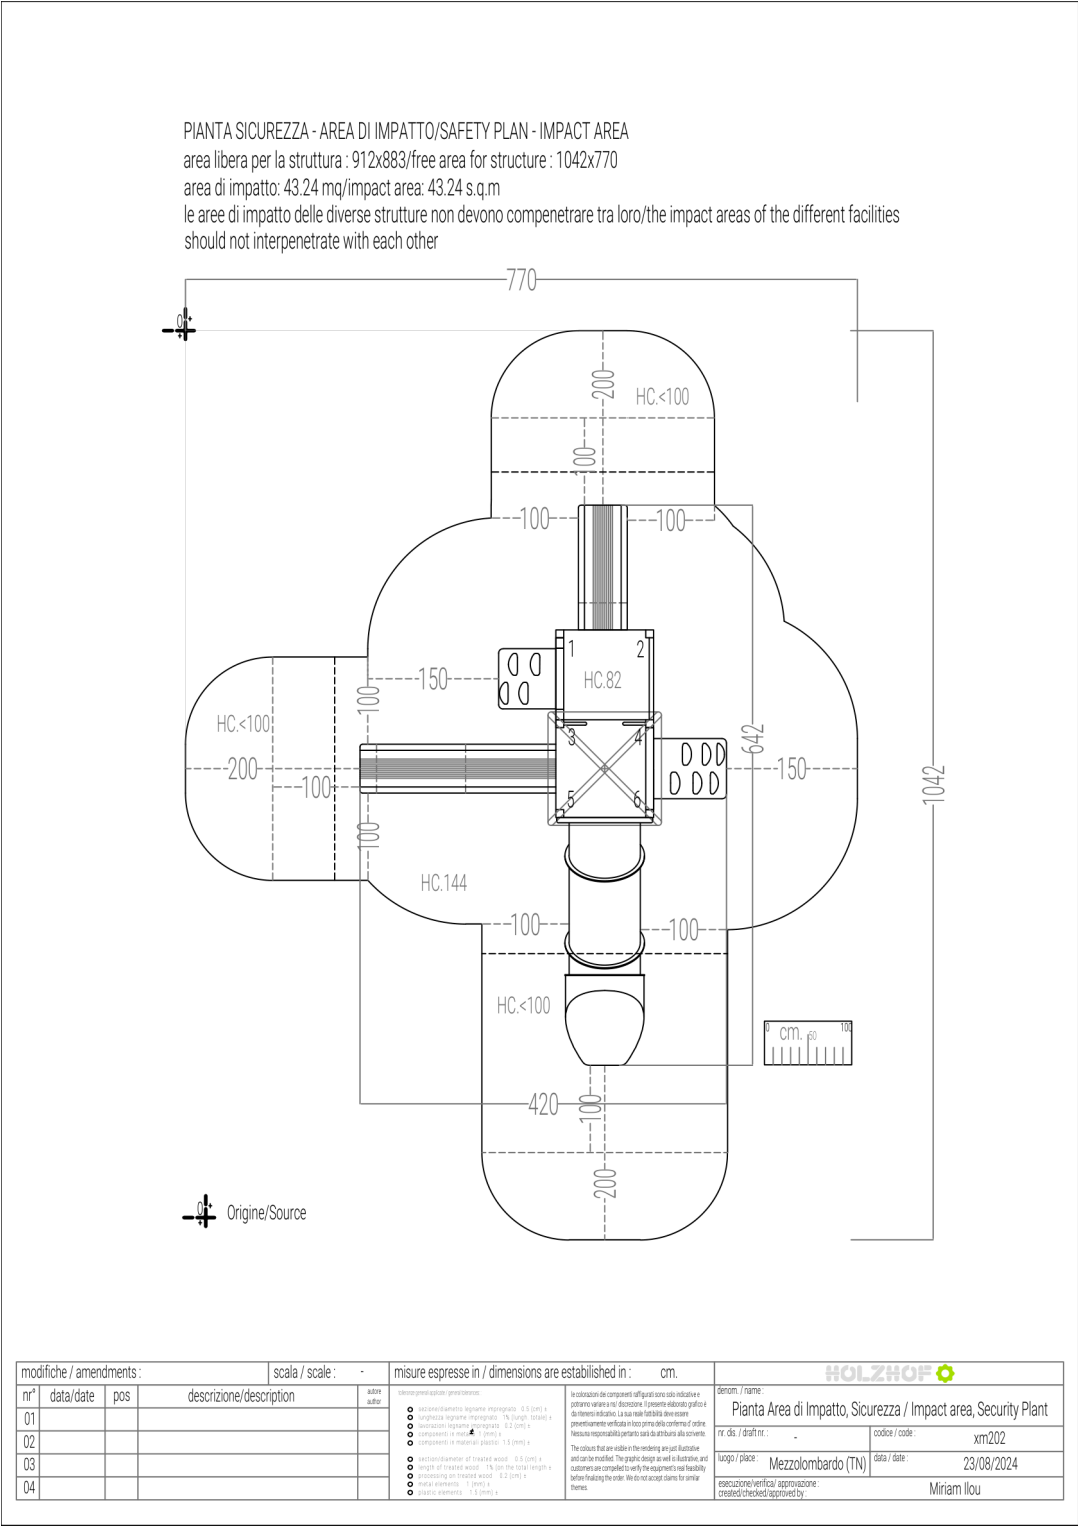

modifiche / modified				scala/scale:	misure in / dimensions in : cm.				HOLZHOF	
nr	data/date	pos	descrizione/description	aut	toleranze generali applicate / general tolerances:				PIANTA SICUREZZA AREA DI IMPATTO / SAFETY PLAN IMPACT AREA	
					le collaborazioni dei componenti raffigurati sono solo indicative e potranno variare a noi discrezione. Il presente elaborato grafico è da ritenersi indicativo. La sua reale fattibilità deve essere preventivamente verificata in loco prima della conferma d'ordine. Nessuna responsabilità pertanto sarà da attribuirsi alla scrivente.				codice/code	xm202

il simbolo accanto segna la posizione del centro scavo, per le sezioni consultare le schede allegate/
The excavation center is marked with a cross symbol on plan. For depth and section details, refer to the
attached drawings.


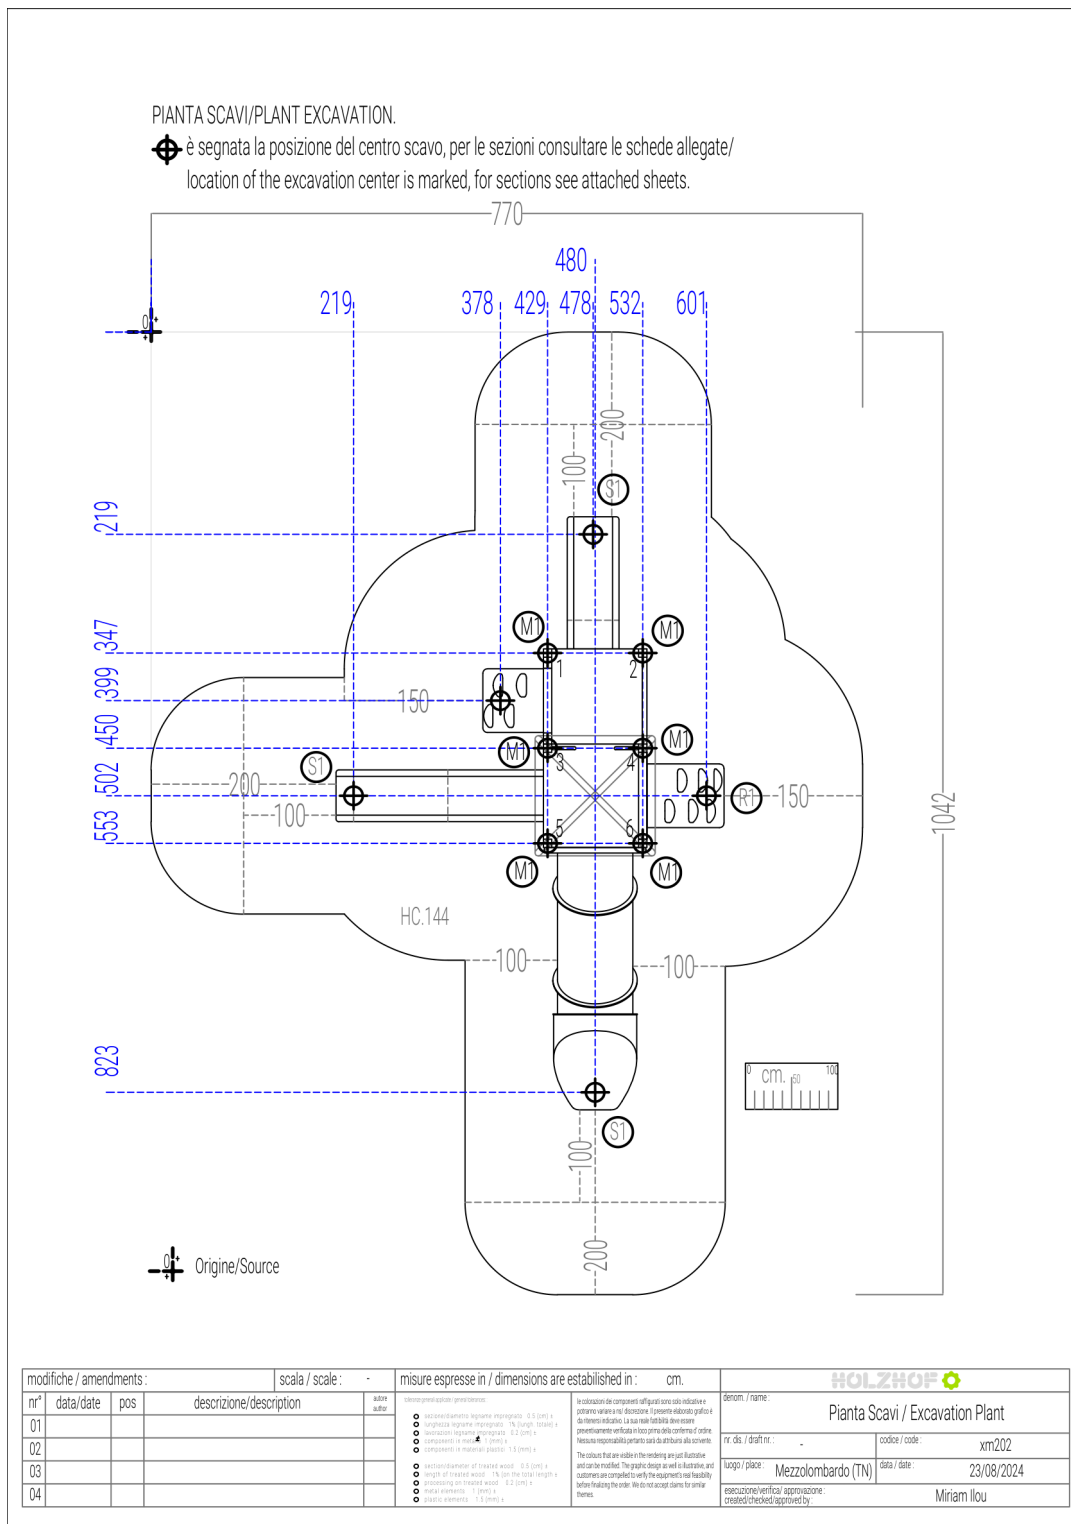

modifiche / modified			scala/scale:		misure in / dimensions in : cm.			
nr	data/date	pos	descrizione/description		aut	tolerance general applicate / general tolerances : ○ accorciamento legname impregnato : 0,5 (cm) ± ○ lunghezza legname impregnato : 1% (length total) ± ○ accorciamento legname impregnato : 0,2 (cm) ± ○ componenti in metallo : 1 (mm) ± ○ componenti in materiali plastici : 1,5 (mm) ±	le colorazioni dei componenti raffigurati sono solo indicative e potranno variare a noi discrezione. I presente elaborato grafico è da ritenersi indicativo. La sua reale fattibilità deve essere preventivamente verificata in loco prima della conferma d'ordine. Nessuna responsabilità pertanto sarà da attribuirsi alla scrivente. The colours that are visible in the rendering are just illustrative and can be modified. The graphic design as well is illustrative, and customers are compelled to verify the equipment's real feasibility before finalizing the order. We do not accept claims for similar themes.	
						PIANTA SCAVI / EXCAVATION PLAN		
						codice/code	xm202	



Area libera da impedimenti / Obstacle-free area:

(nessun cordolo, oggetto o dislivello / no curbs, objects or uneven surfaces)

Minimo / Minimum: prato o terreno naturale / lawn or natural terrain.

All'interno dell'area di impatto non deve essere presente nessun oggetto, ostacolo o dislivello /

No object, obstacle or unevenness shall be present within the impact area.

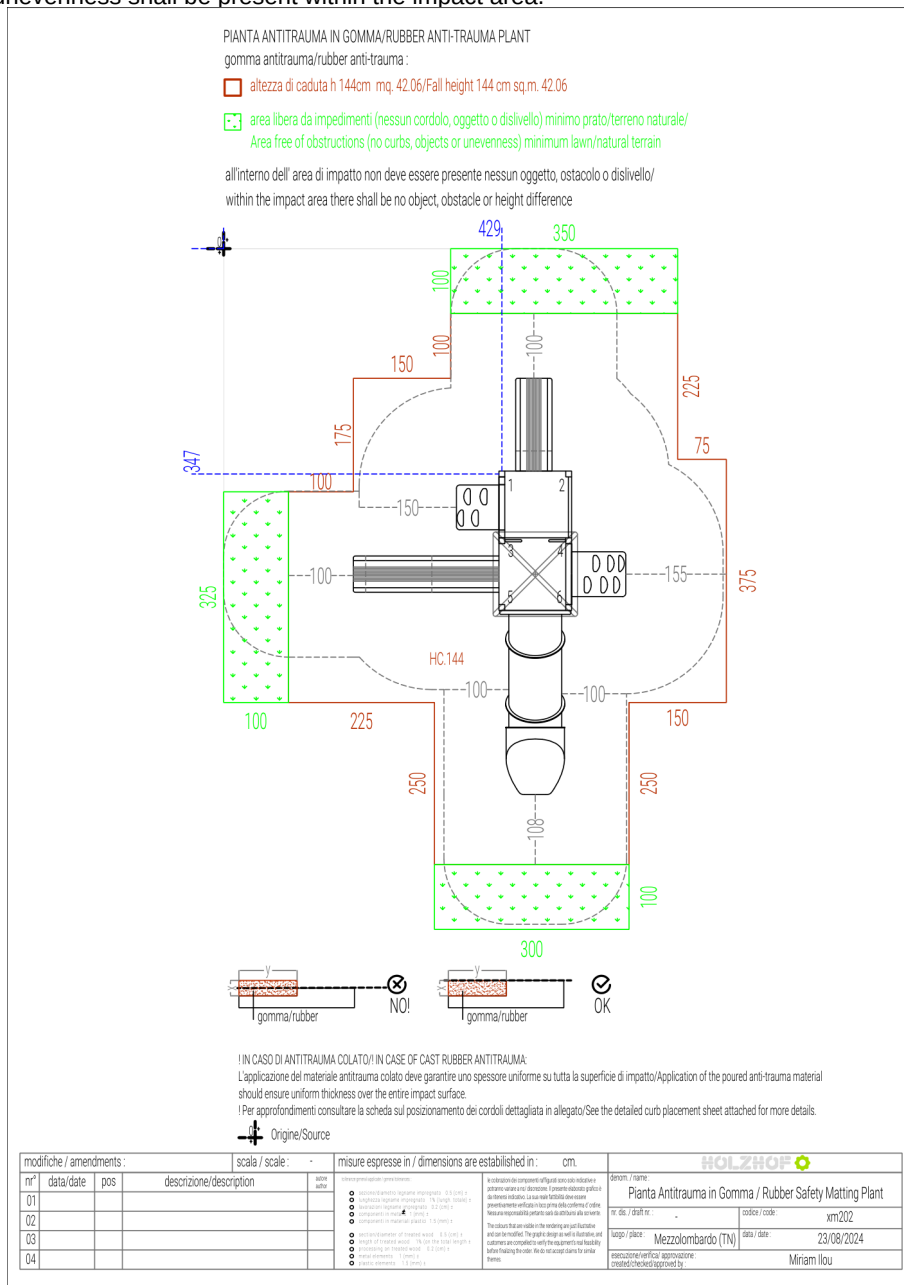

! IN CASO DI ANTITRAUMA COLATO:

L'applicazione del materiale antitrauma colato deve garantire uno spessore uniforme su tutta la superficie di impatto.

Per approfondimenti consultare la scheda sul posizionamento dei cordoli dettagliata in allegato

 Origine/Source


modifiche / modified			scala/scale:		misure in / dimensions in : cm.			
nr	data/date	pos	descrizione/description	aut	tolleranze generali applicate / general tolerances : ○ sezione diametro legname impregnato: 0,5 (cm) ± ○ lunghezza vengame impregnato: 1/4 (lung. totale) ± ○ liscio/curva legno impregnato: 0,2 (cm) ± ○ componenti in metallo: 1 (mm) ± ○ componenti in materiali plastici: 1,5 (mm) ± ○ section/diameter of treated wood: 0,5 (cm) ± ○ length of treated wood: 1/4 (in the total length) ± ○ processing on treated wood: 0,2 (cm) ± ○ metal elements: 1 (mm) ± ○ plastic elements: 1,5 (mm) ±		le colorazioni dei componenti raffigurati sono solo indicative e potranno variare a noi discrezione. Il presente elaborato grafico è da ritenersi indicativo. La sua reale fattibilità deve essere preventivamente verificata in occasione della conferma d'ordine. Nessuna responsabilità potranno sarsi da attribuita alla scrittura. The colours that are visible in the rendering are just illustrative and can be modified. The graphic design is well illustrative, and customers are compelled to verify the equipment's real feasibility before finalizing the order. We do not accept claims for similar themes.	
					PIANTA ANTITRAUMA IN GOMMA / RUBBER IMPACT ABSORBING SURFACE PLAN			
					codice/code		xm202	

PIANTA ANTITRAUMA SFUSO / LOOSE-FILL IMPACT-ABSORBING SURFACE PLAN


Spessore antitrauma sfuso / Loose-fill surface thickness (cm)


Area libera da impedimenti / Obstacle-free area:

Minimo / Minimum: prato o terreno naturale / lawn or natural terrain (nessun cordolo, oggetto o dislivello / no curbs, objects or uneven surfaces)

All'interno dell'area di impatto non deve essere presente nessun oggetto, ostacolo o dislivello / No object, obstacle or unevenness shall be present within the impact area.

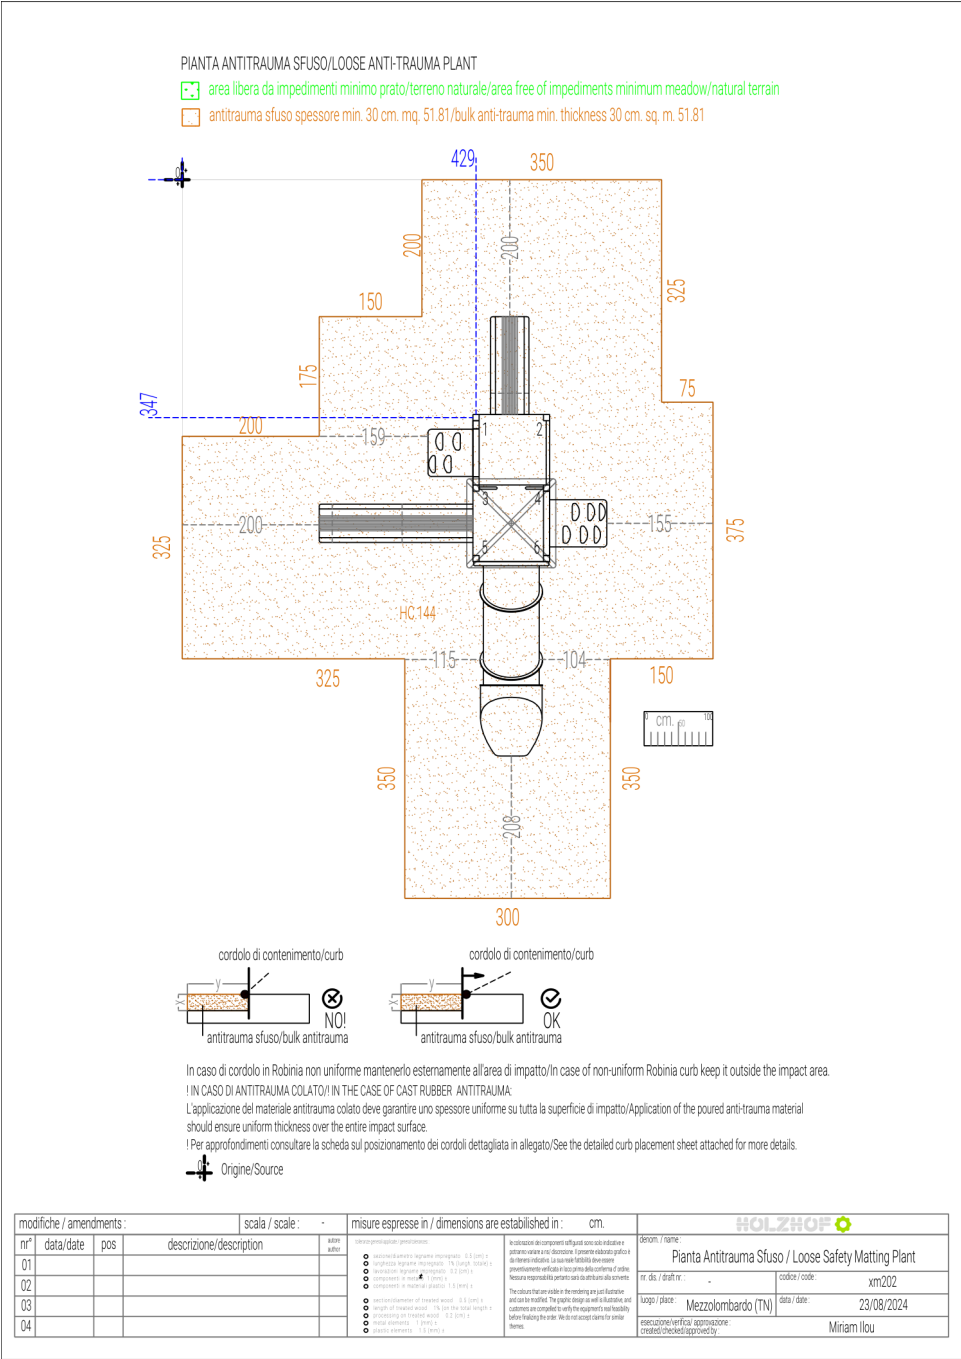


CORDOLO DI CONTENIMENTO / CONTAINMENT CURB

In caso di cordolo in Robinia non uniforme, mantenerlo esternamente all'area di impatto / In case of non-uniform Robinia curb, keep it outside the impact area

ANTITRAUMA COLATO / CAST RUBBER IMPACT SURFACE

Lo strato antitrauma colato deve garantire spessore uniforme su tutta l'area di impatto / The poured anti-trauma layer must ensure uniform thickness across the entire impact area

Per maggiori dettagli, consultare la scheda di posizionamento cordoli allegata / See the attached curb positioning detail sheet for further information

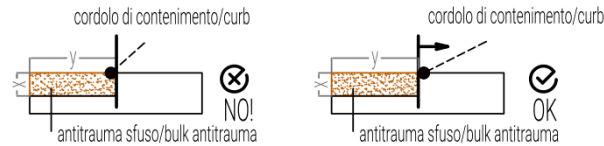

modifiche / modified				scala/scale:		misure in / dimensions in : cm.				HOLZHOF	
nr	data/date	pos	descrizione/description	aut		toleranze generali applicate / general tolerances:				PIANTA ANTITRAUMA SFUSO / LOOSE ABSORBING SURFACE PLAN	
						le colorazioni dei componenti raffigurati sono solo indicative e potranno variare a noi discrezione. Il presente elaborato grafico è da ritenersi indicativo. La sua reale fattibilità deve essere preventivamente verificata in loco prima della conferma d'ordine. Nessuna responsabilità pertanto sarà da attribuirsi alla scrivente.				codice/code	xm202
