


PIANTA SICUREZZA AREA DI IMPATTO / SAFETY PLAN IMPACT AREA

Area libera per la struttura / Free area for structure : **1090x768**

Nota di sicurezza / Safety note: Le aree di impatto delle diverse strutture non devono sovrapporsi tra loro. / The impact areas of different structures must not overlap with each other.


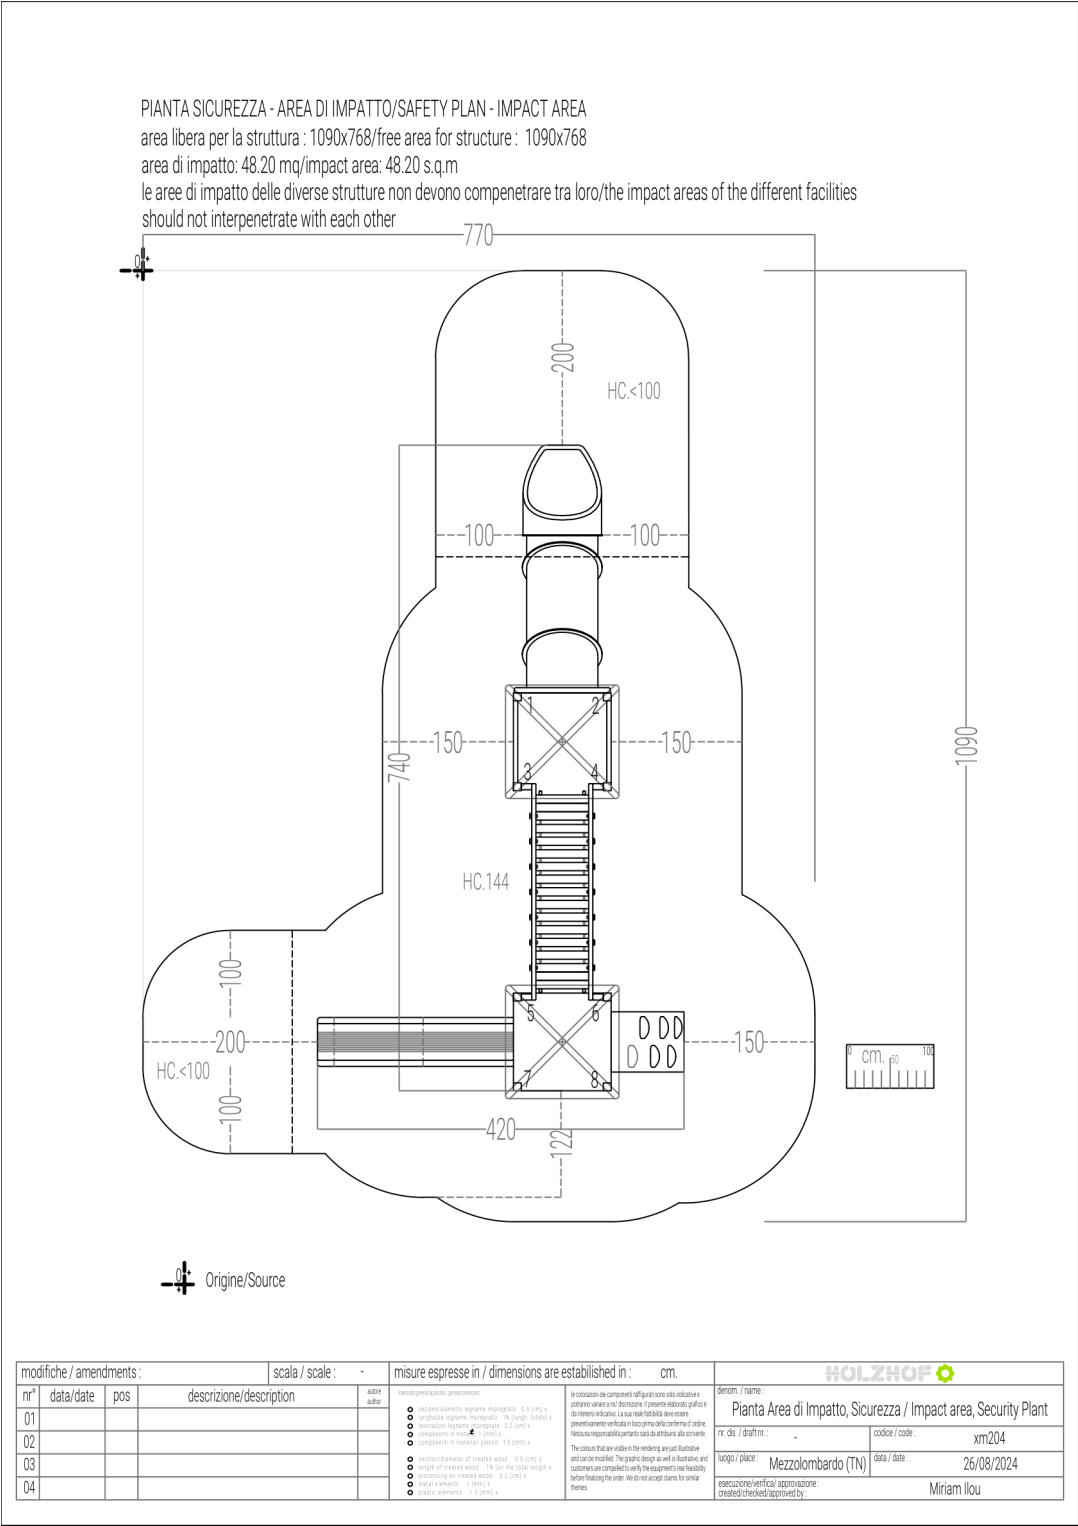


modifiche / modified					scala/scale:		misure in / dimensions in : cm.			HOLZHOF	
nr	data/date	pos	descrizione/description		aut					PIANTA SICUREZZA AREA DI IMPATTO / SAFETY PLAN IMPACT AREA	
										codice/code	xm204

PIANTA SCAVI / EXCAVATION PLAN



il simbolo accanto segna la posizione del centro scavo, per le sezioni consultare le schede allegate/
The excavation center is marked with a cross symbol on plan. For depth and section details, refer to the attached drawings.


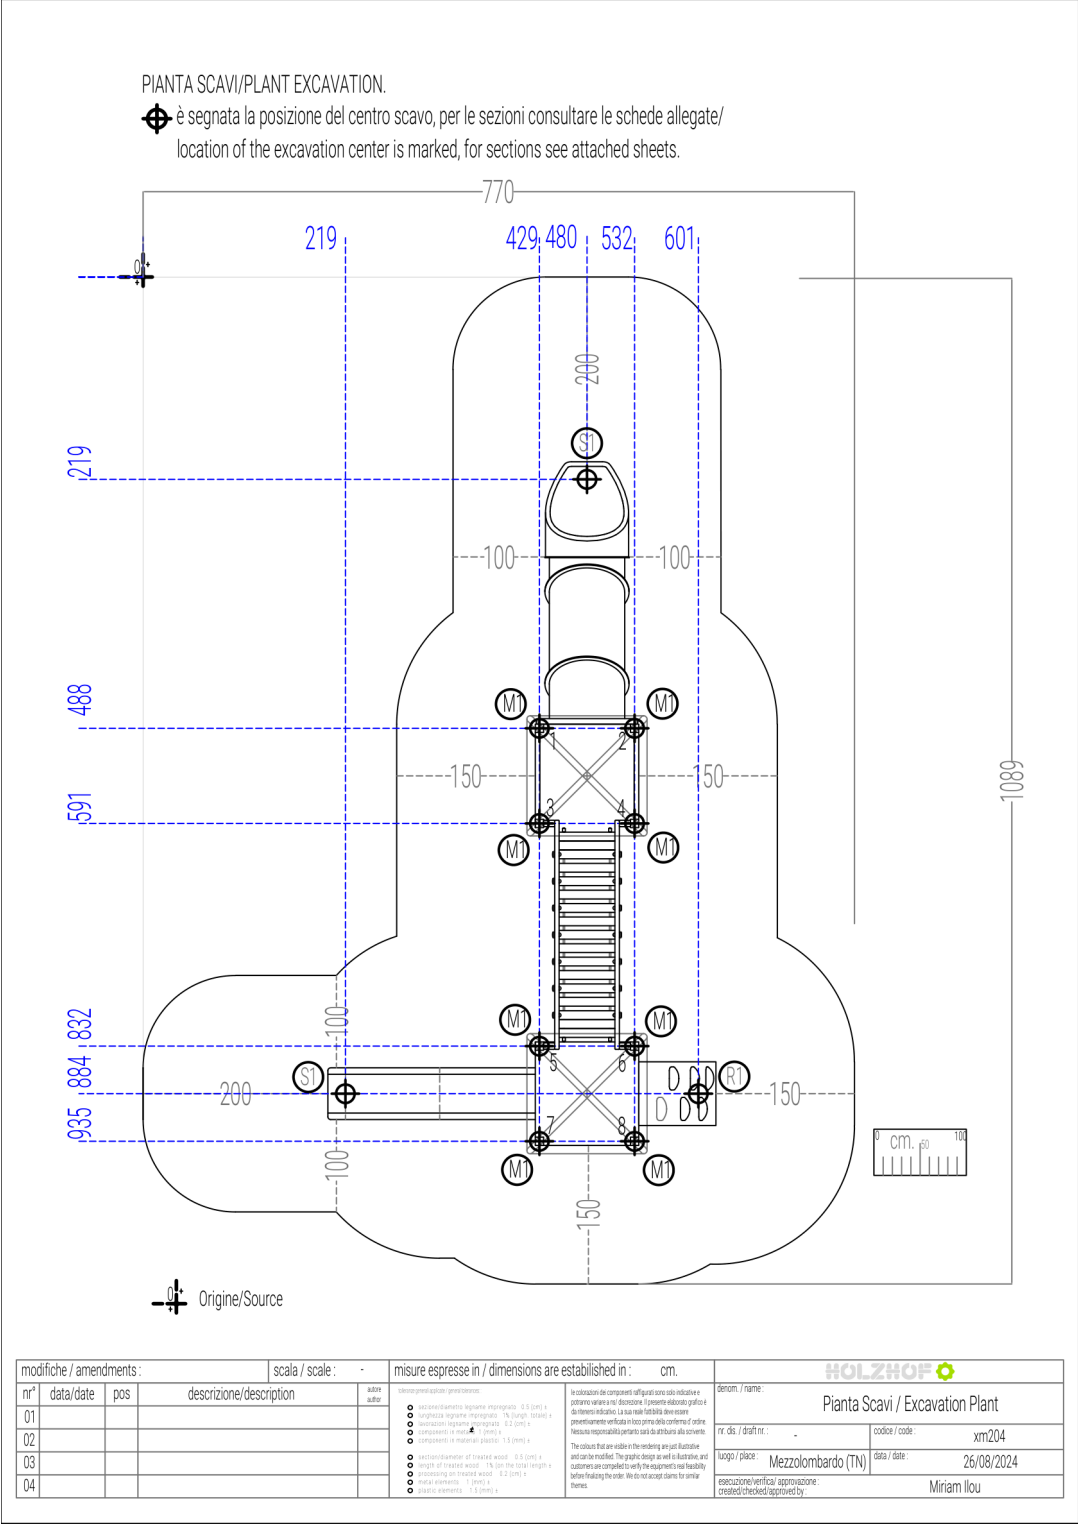

modifiche / modified					scala/scale:		misure in / dimensions in : cm.		HOLZHOF	
nr	data/date	pos	descrizione/description	aut			toleranze generali applicate / general tolerances:	le colorazioni dei componenti raffigurati sono solo indicative e potranno variare a noi discrezione. Il presente elaborato grafico è da ritenersi indicativo. La sua reale fattibilità deve essere preventivamente verificata in loco prima della conferma d'ordine. Nessuna responsabilità pertanto sarà da attribuirsi alla scrivente.	PIANTA SCAVI / EXCAVATION PLAN	
							○ sezione/diametro legname impiegato: 0,5 (cm) ± ○ lunghezza legname impiegato: 1% (lung. totale) ± ○ livellazioni legname impiegato: 0,2 (cm) ± ○ componenti in metallo: 1 (mm) ± ○ componenti in materiali plastici: 1,5 (mm) ±	The colours that are visible in the rendering are just illustrative and can be modified. The graphic design as well as illustrative and customers are compelled to verify the equipment's real feasibility before finalizing the order. We do not accept claims for similar themes.	codice/code	xm204

PIANTA ANTITRAUMA IN GOMMA / RUBBER IMPACT ABSORBING SURFACE PLAN

Altezza di caduta / Fall height (cm): 144 metri quadri / square meters : 49,75


Area libera da impedimenti / Obstacle-free area:

*gomma minima se la struttura è installata con area libera e prato o terreno naturale per 200 cm davanti a gli scivoli/*minimum rubber if the structure is installed with an open area and lawn or natural terrain for 200 cm in front of the slides.

(nessun cordolo, oggetto o dislivello / no curbs, objects or uneven surfaces)

Minimo / Minimum: prato o terreno naturale / lawn or natural terrain.

All'interno dell'area di impatto non deve essere presente nessun oggetto, ostacolo o dislivello / No object, obstacle or unevenness shall be present within the impact area.

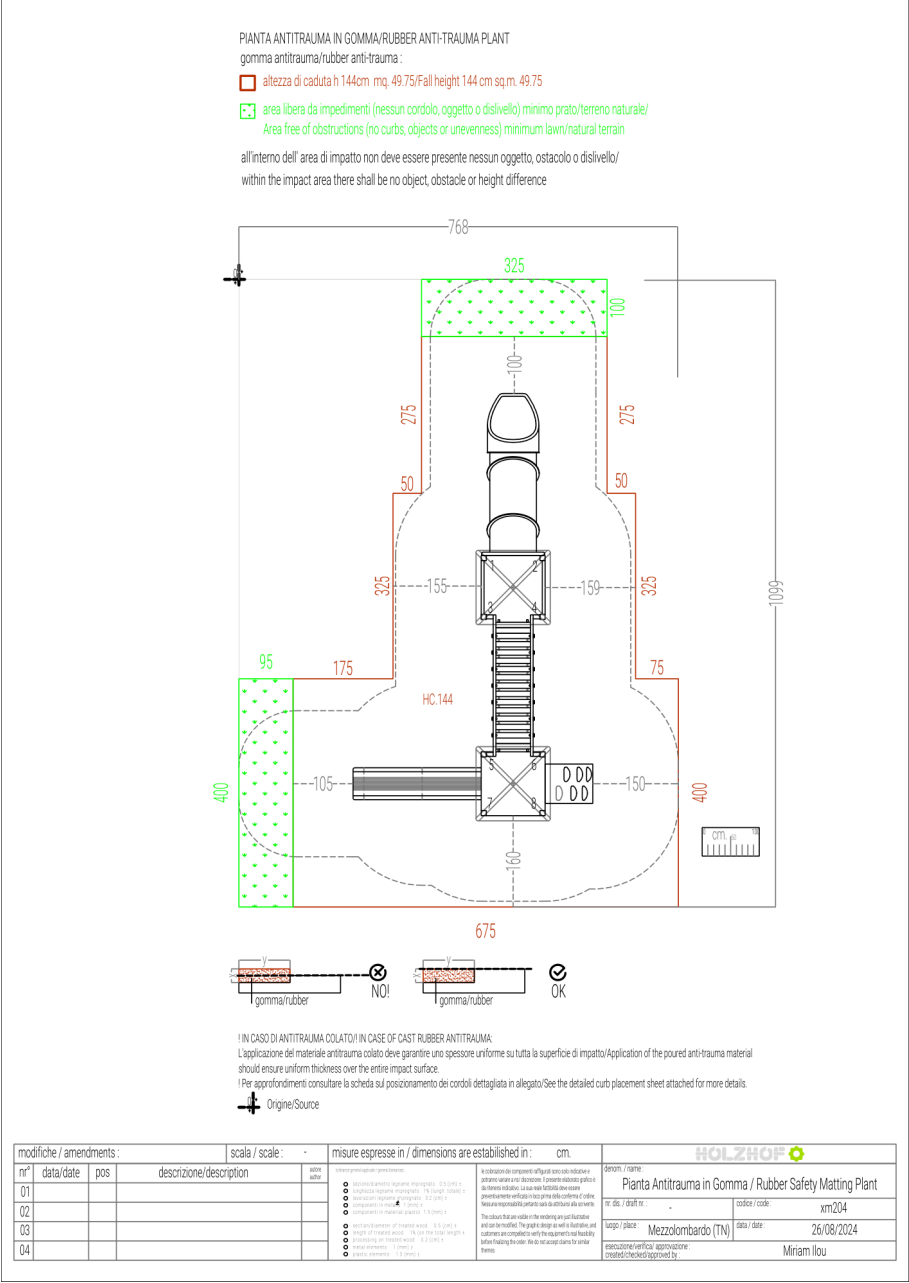

1 IN CASO DI ANTITRAUMA COLATO:

L'applicazione del materiale antitrauma colato deve garantire uno spessore uniforme su tutta la superficie di impatto.
Per approfondimenti consultare la scheda sul posizionamento dei cordoli dettagliata in allegato.

Origine/Source


modifiche / modified				scala/scale:		misure in / dimensions in : cm.		HOLZHOF	
nr	data/date	pos	descrizione/description	aut	toleranze generali applicate / general tolerances:		PIANTA ANTITRAUMA IN GOMMA / RUBBER IMPACT ABSORBING SURFACE PLAN		
					○ sezione diametro legno impregnato: 0,5 (mm) ± ○ lunghezza legno impregnato: 10,3 (mm) totale ± ○ lavorazione legno impregnato: 0,2 (mm) ± ○ componenti metallo: 1 (mm) ± ○ componenti materiali plastici: 1,5 (mm) ±		le colorazioni dei componenti raffigurati sono solo indicative e potranno variare a noi discrezione. Il presente elaborato grafico è da ritenersi indicativo. La sua reale fattibilità deve essere preventivamente verificata in loco prima della conferma d'ordine. Nessuna responsabilità pertanto sarà da attribuirsi alla scrivente.		
					○ section diameter of treated wood: 0,5 (mm) ± ○ length of treated wood: 10,3 (mm) total length ± ○ processing of treated wood: 0,2 (mm) ± ○ metal elements: 1 (mm) ± ○ plastic elements: 1,5 (mm) ±		The colours that are visible in the renderings are just illustrative and can be modified. The graphic design as well as illustrative, and customers are compelled to verify the equipment's real feasibility before finalizing the order. We do not accept claims for similar themes.		
							codice/code	xm204	

PIANTA ANTITRAUMA SFUSO / LOOSE-FILL IMPACT-ABSORBING SURFACE PLAN


Spessore antitrauma sfuso / Loose-fill surface thickness (cm)


Area libera da impedimenti / Obstacle-free area:

Minimo / Minimum: prato o terreno naturale / lawn or natural terrain (nessun cordolo, oggetto o dislivello / no curbs, objects or uneven surfaces)

All'interno dell'area di impatto non deve essere presente nessun oggetto, ostacolo o dislivello / No object, obstacle or unevenness shall be present within the impact area.

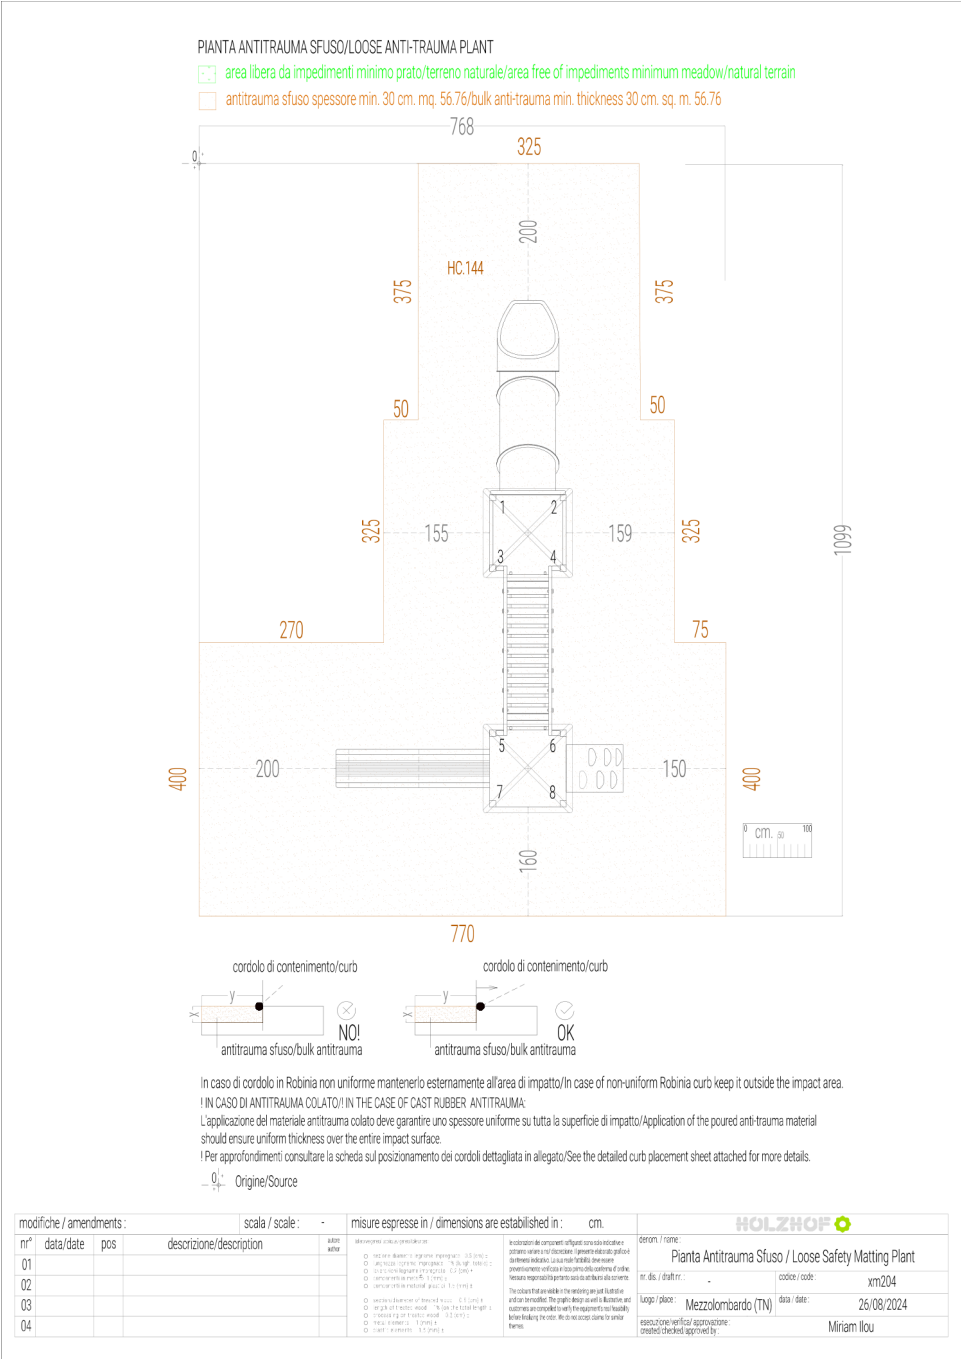


CORDOLO DI CONTENIMENTO / CONTAINMENT CURB

■ In caso di cordolo in Robinia non uniforme, mantenerlo esternamente all'area di impatto / In case of non-uniform Robinia curb, keep it outside the impact area

ANTITRAUMA COLATO / CAST RUBBER IMPACT SURFACE

✓ Lo strato antitrauma colato deve garantire spessore uniforme su tutta l'area di impatto / The poured anti-trauma layer must ensure uniform thickness across the entire impact area

■ Per maggiori dettagli, consultare la scheda di posizionamento cordoli allegata / See the attached curb positioning detail sheet for further information

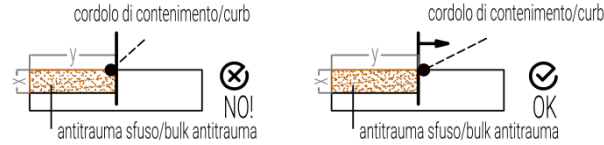

modifiche / modified				scala/scale:		misure in / dimensions in : cm.				HOLZHOF	
nr	data/date	pos	descrizione/description	aut		toleranze generali applicate / general tolerances:				PIANTA ANTITRAUMA SFUSO / LOOSE ABSORBING SURFACE PLAN	
						○ sezione/diametro legno impiegato: 0.5 (cm) ±				codice/code	xm204
						○ componenti in metallo: 1 (mm) ±					
						○ componenti in materiali plastici: 1.5 (mm) ±					
						○ sezione/diametro legno impiegato: 0.5 (cm) ±					
						○ lunghezza sezione impiegata: 1% (lunghezza totale) ±					
						○ lavorazione legno impiegata: 0.2 (cm) ±					
						○ metallo elemento: 1 (mm) ±					
						○ plastica elemento: 1.5 (mm) ±					