


PIANTA SICUREZZA AREA DI IMPATTO / SAFETY PLAN IMPACT AREA

Area libera per la struttura / Free area for structure : 1033x852

Nota di sicurezza / Safety note: Le aree di impatto delle diverse strutture non devono sovrapporsi tra loro. / The impact areas of different structures must not overlap with each other.


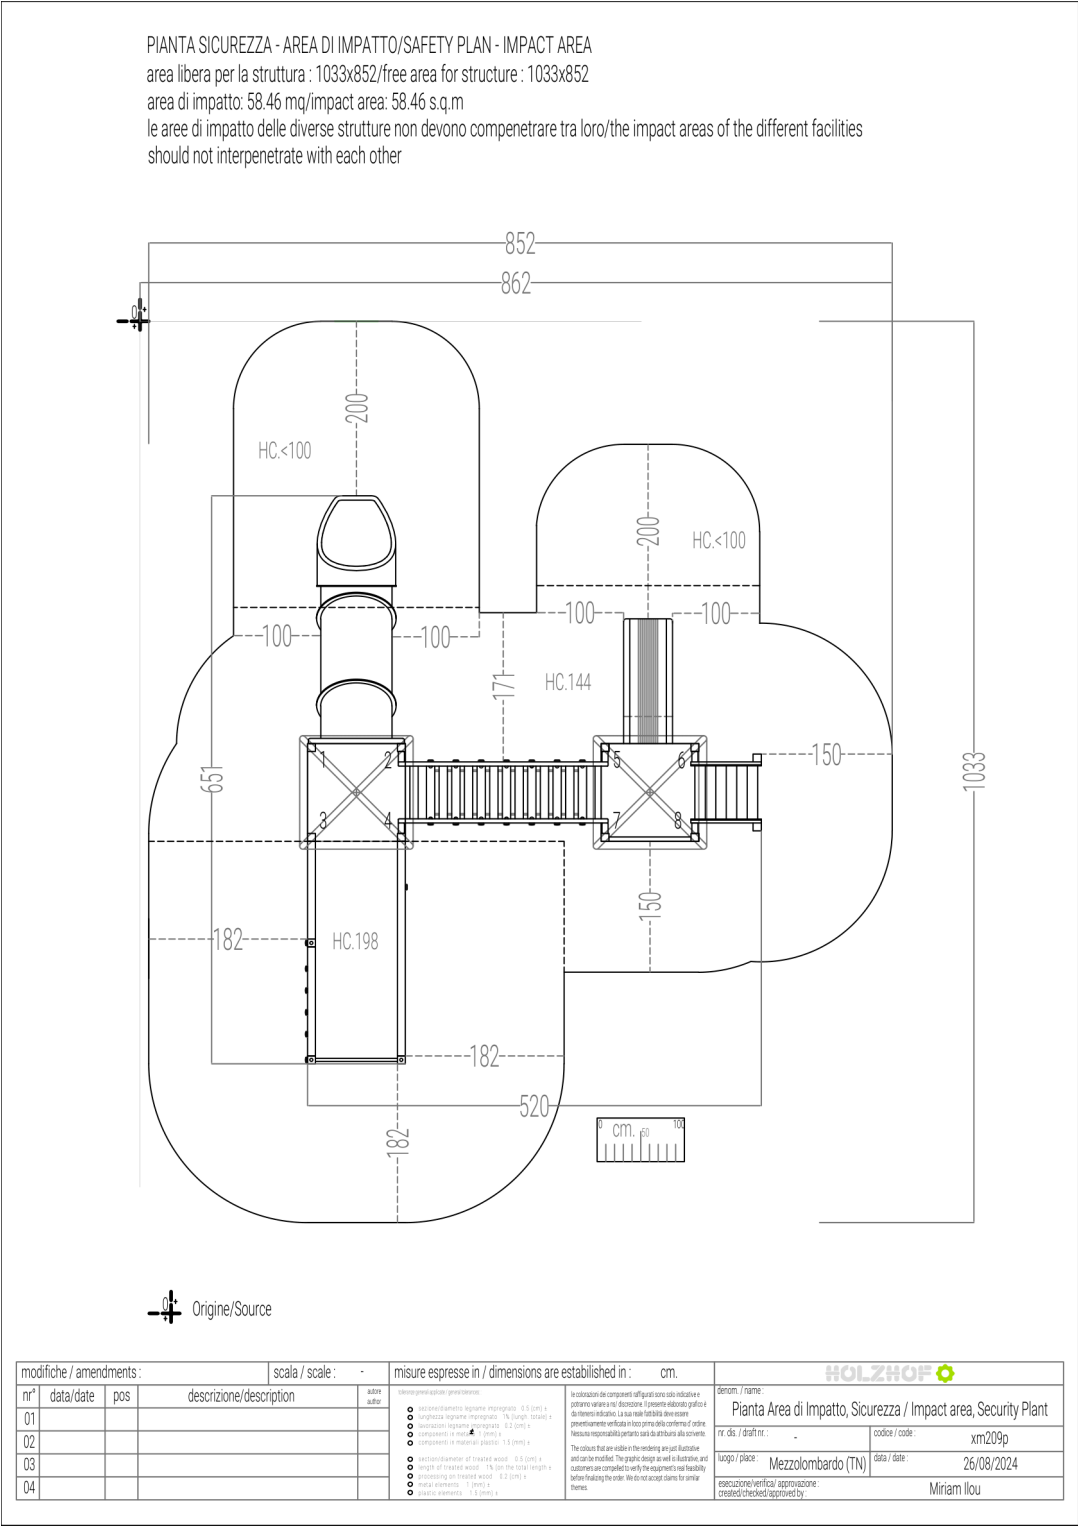


modifiche / modified					scala/scale:	misure in / dimensions in : cm.			HOLZHOF	
nr	data/date	pos	descrizione/description		aut	toleranze generali applicate / general tolerances:			PIANTA SICUREZZA AREA DI IMPATTO / SAFETY PLAN IMPACT AREA	
						le colorazioni dei componenti raffigurati sono solo indicative e potranno variare a noi discrezione. Il presente elaborato grafico è da ritenersi indicativo. La sua reale fattibilità deve essere preventivamente verificata in loco prima della conferma d'ordine. Nessuna responsabilità pertanto sarà da attribuirsi allo scrivente. The colours that are visible in the rendering are just illustrative and can be modified. The graphic design as well as illustrative and customers are compelled to verify the equipment's real feasibility before finalizing the order. We do not accept claims for similar themes.			codice/code	xm209p

PIANTA SCAVI / EXCAVATION PLAN





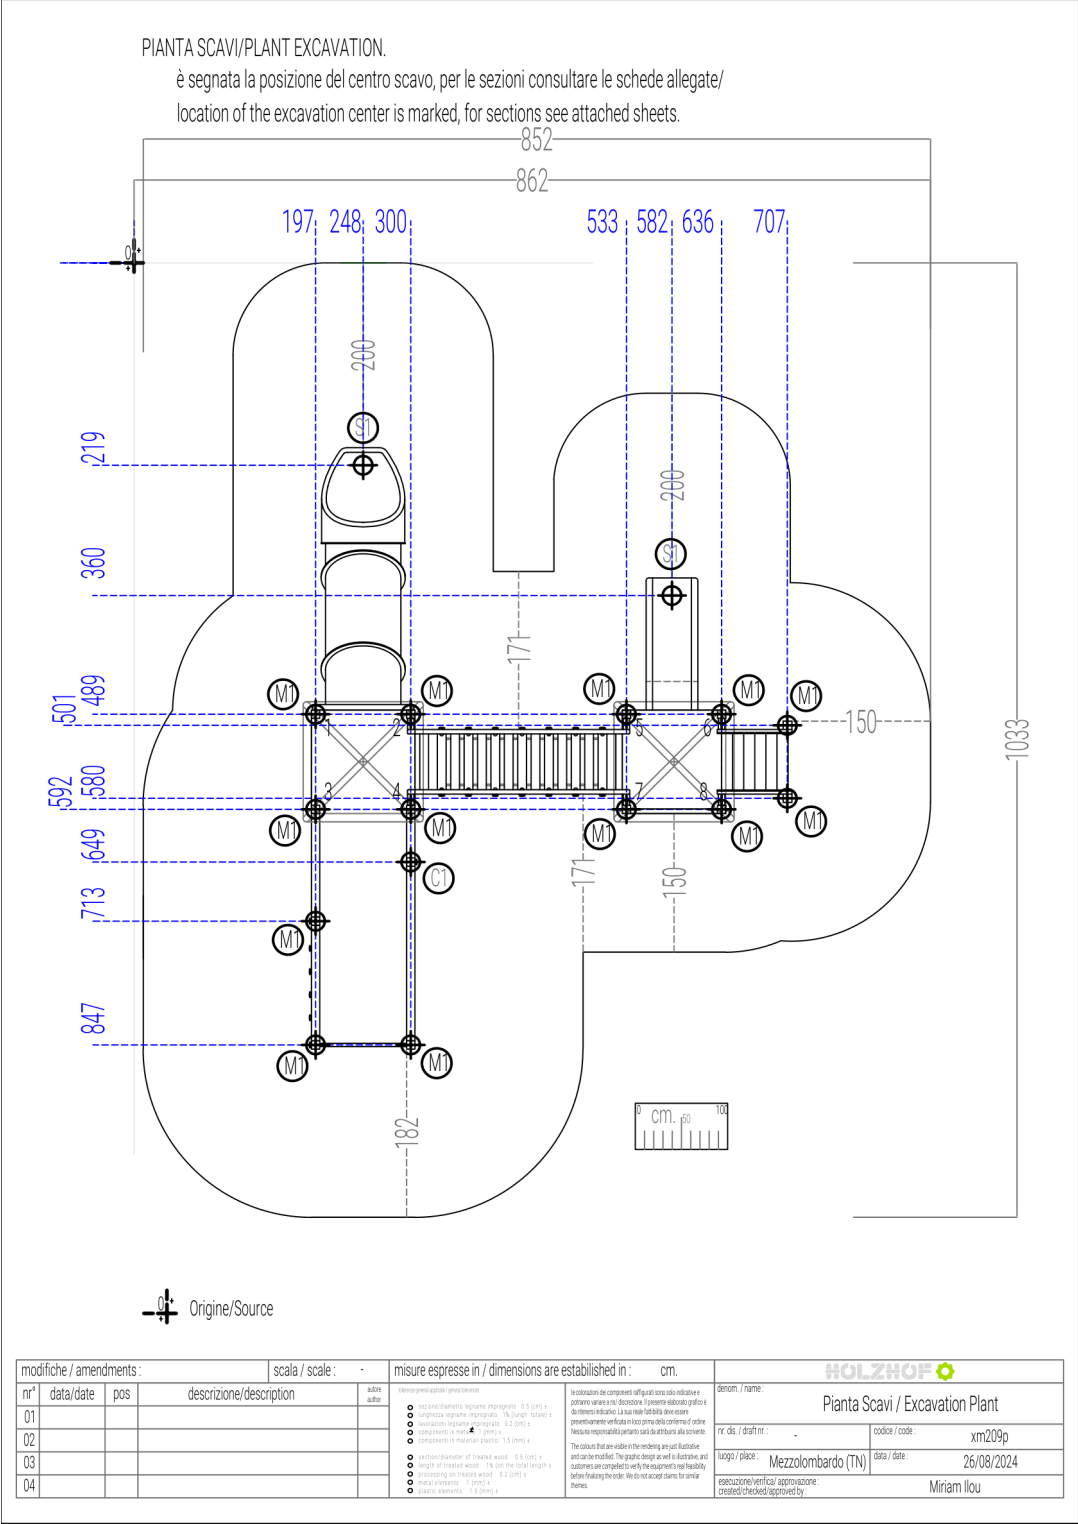


modifiche / modified			scala/scale:		misure in / dimensions in : cm.		HOLZHOF	
nr	data/date	pos	descrizione/description	aut	toleranze generali applicate / general tolerances:		PIANTA SCAVI / EXCAVATION PLAN	
					le colorazioni dei componenti raffigurati sono solo indicative e potranno variare a noi discrezione. Il presente elaborato grafico è da ritenersi indicativo. La sua reale fattibilità deve essere preventivamente verificata in loco prima della conferma d'ordine. Nessuna responsabilità pertanto sarà da attribuirsi alla scrivente. The colours that are visible in the rendering are just illustrative and can be modified. The graphic design as well as illustrative and customers are compelled to verify the equipment's real feasibility before finalizing the order. We do not accept claims for similar themes.			
					○ sezione diametro legno impregnato: 0,5 (cm) ± ○ lunghezza legno impregnato: 0,3 (m) totale ± ○ lavorazione legno impregnato: 0,2 (cm) ± ○ componenti metallo: 1 (mm) ± ○ componenti materiali plastici: 1,5 (mm) ±			
					○ sezione diametro di treated wood: 0,5 (cm) ± ○ length of treated wood: 0,3 (m) on total length ± ○ processing on treated wood: 0,2 (cm) ± ○ metal elements: 1 (mm) ± ○ plastic elements: 1,5 (mm) ±			
							codice/code	xm209p




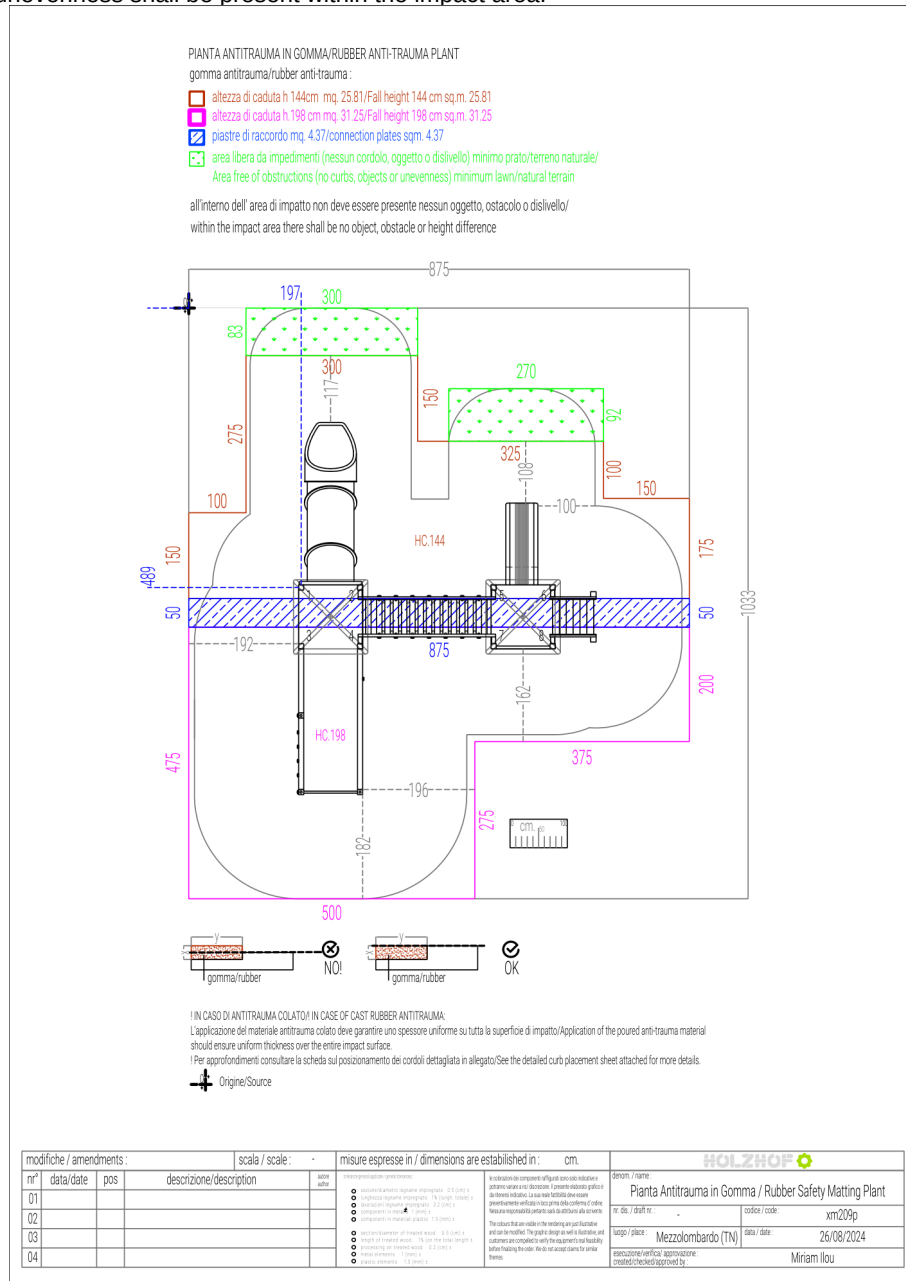

 Origine/Source


modifiche / modified			scala/scale:		misure in / dimensions in : cm.			
nr	data/date	pos	descrizione/description		aut	tolleranze generali applicate / general tolerances: ○ sezioni/elementi in legno impregnato: 0,5 (mm) ± ○ lunghezza legno impregnato: 1% (lung. totale) ± ○ lavorazione legno impregnato: 0,2 (mm) ± ○ componenti in metallo: 1 (mm) ± ○ componenti in materiali plastici: 1,5 (mm) ± ○ sezioni/elementi di treated wood: 0,5 (mm) ± ○ length of treated wood: 1% (on the total length) ± ○ processing on treated wood: 0,2 (mm) ± ○ metal elements: 1 (mm) ± ○ plastic components: 1,5 (mm) ±	le colorazioni dei componenti raffigurati sono solo indicative e potranno variare a discrezione. Il presente elaborato grafico è da ritenersi indicativo. La sua reale fattibilità deve essere preventivamente verificata in loco prima della conferma d'ordine. Nessuna responsabilità pertanto sarà da attribuirsi alla scrivente. The colours that are visible in the rendering are just illustrative and can be modified. The graphic design as well is illustrative, and customers are responsible to verify the equipment's real feasibility before finalizing the order. We do not accept claims for similar themes.	PIANTA ANTITRAUMA IN GOMMA / RUBBER IMPACT ABSORBING SURFACE PLAN
							codice/code	xm209p

PIANTA ANTITRAUMA SFUSO / LOOSE-FILL IMPACT-ABSORBING SURFACE PLAN


Spessore antitrauma sfuso / Loose-fill surface thickness (cm)


Area libera da impedimenti / Obstacle-free area:

Minimo / Minimum: prato o terreno naturale / lawn or natural terrain (nessun cordolo, oggetto o dislivello / no curbs, objects or uneven surfaces)


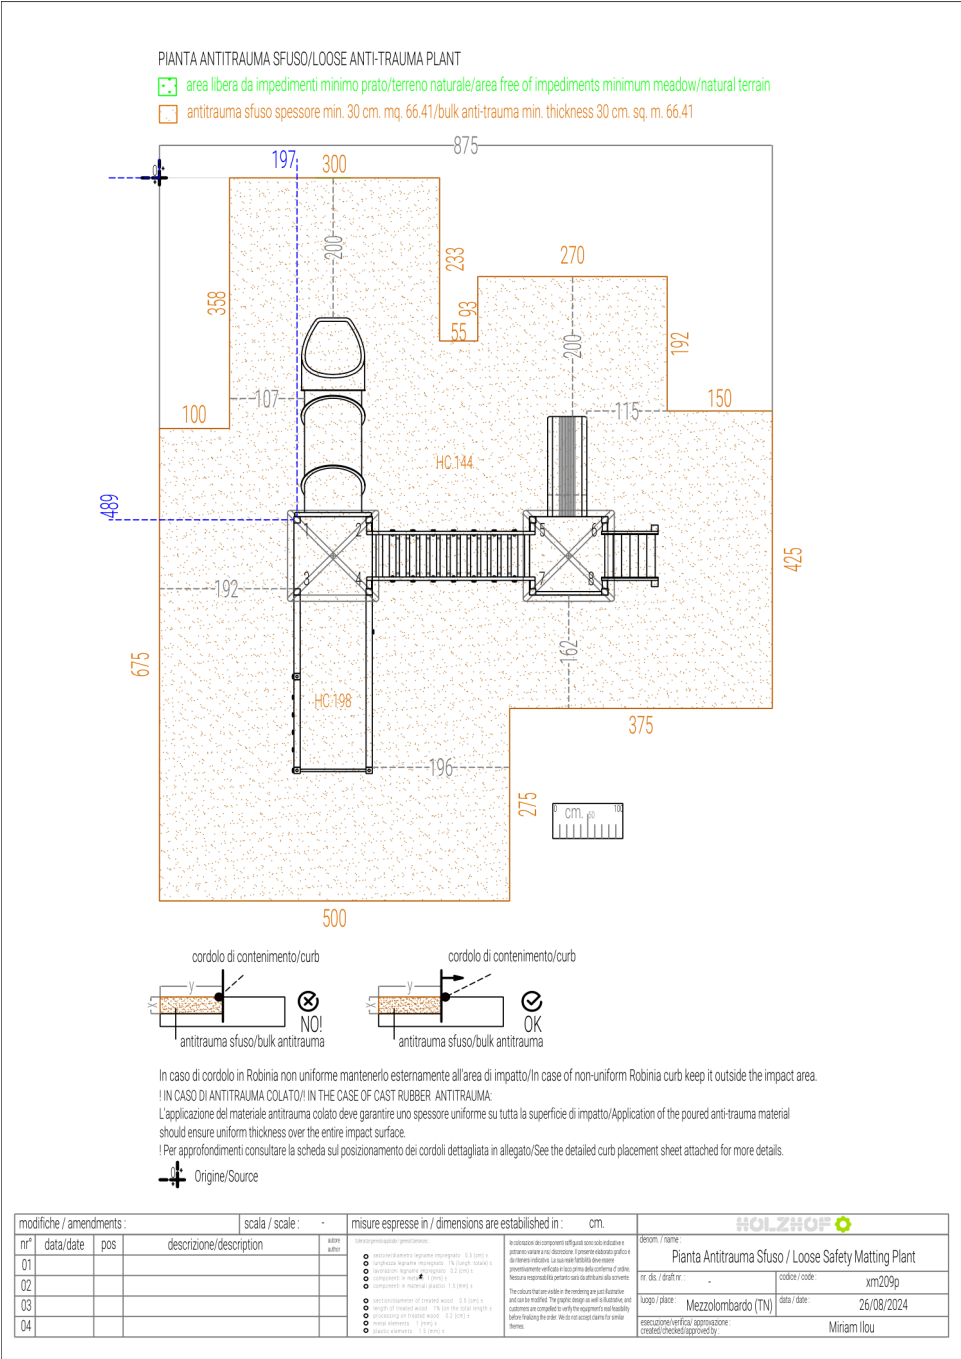

CORDOLO DI CONTENIMENTO / CONTAINMENT CURB

■ In caso di cordolo in Robinia non uniforme, mantenerlo esternamente all'area di impatto

/ In case of non-uniform Robinia curb, keep it outside the impact area


ANTITRAUMA COLATO / CAST RUBBER IMPACT SURFACE

✓ Lo strato antitrauma colato deve garantire spessore uniforme su tutta l'area di impatto

/ The poured anti-trauma layer must ensure uniform thickness across the entire impact area

■ Per maggiori dettagli, consultare la scheda di posizionamento cordoli allegata

/ See the attached curb positioning detail sheet for further information

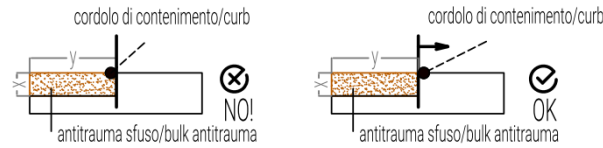

modifiche / modified			scala/scale:		misure in / dimensions in : cm.		HOLZHOF		
nr	data/date	pos	descrizione/description		aut	le colorazioni dei componenti raffigurati sono solo indicative e potranno variare a noi discrezione. Il presente elaborato grafico è da ritenersi indicativo. La sua reale fattibilità deve essere preventivamente verificata in loco prima della conferma d'ordine. Nessuna responsabilità pertanto sarà da attribuirsi alla scrivente.		PIANTA ANTITRAUMA SFUSO / LOOSE ABSORBING SURFACE PLAN	
						toleranze generali applicate / general tolerances:			
						○ sezione/diameter of legume impregnated: 0.5 (cm) ± ○ lunghezza legume impregnato: 1% (length total) ± ○ lavorazione legume impregnato: 0.2 (cm) ± ○ componenti in metallo: 1 (mm) ± ○ componenti in materiali plastici: 1.5 (mm) ±			
						○ section/diameter of treated wood: 0.5 (cm) ± ○ length of treated wood: 1% (on the total length) ± ○ processing on treated wood: 0.2 (cm) ± ○ metal elements: 1 (mm) ± ○ plastic elements: 1.5 (mm) ±		The colours that are visible in the rendering are just illustrative and can be modified. The graphic design as well as illustrative, and customers are compelled to verify the equipment's real feasibility before finalizing the order. We do not accept claims for similar themes.	
								codice/code	
								xm209p	
								Mezzolombardo (TN)	
