


PIANTA SICUREZZA AREA DI IMPATTO / SAFETY PLAN IMPACT AREA

Area libera per la struttura / Free area for structure : 1283x1107


Nota di sicurezza / Safety note: Le aree di impatto delle diverse strutture non devono sovrapporsi tra loro. / The impact areas of different structures must not overlap with each other.

NOTA PER STRUTTURE COUNTRY : per la natura irregolare del materiale stesso utilizzato tutte le misure su tale documento sono da ritenersi indicative / NOTE FOR COUNTRY STRUCTURES: due to the irregular nature of the material itself used, all measurements on this document are to be considered as indicative

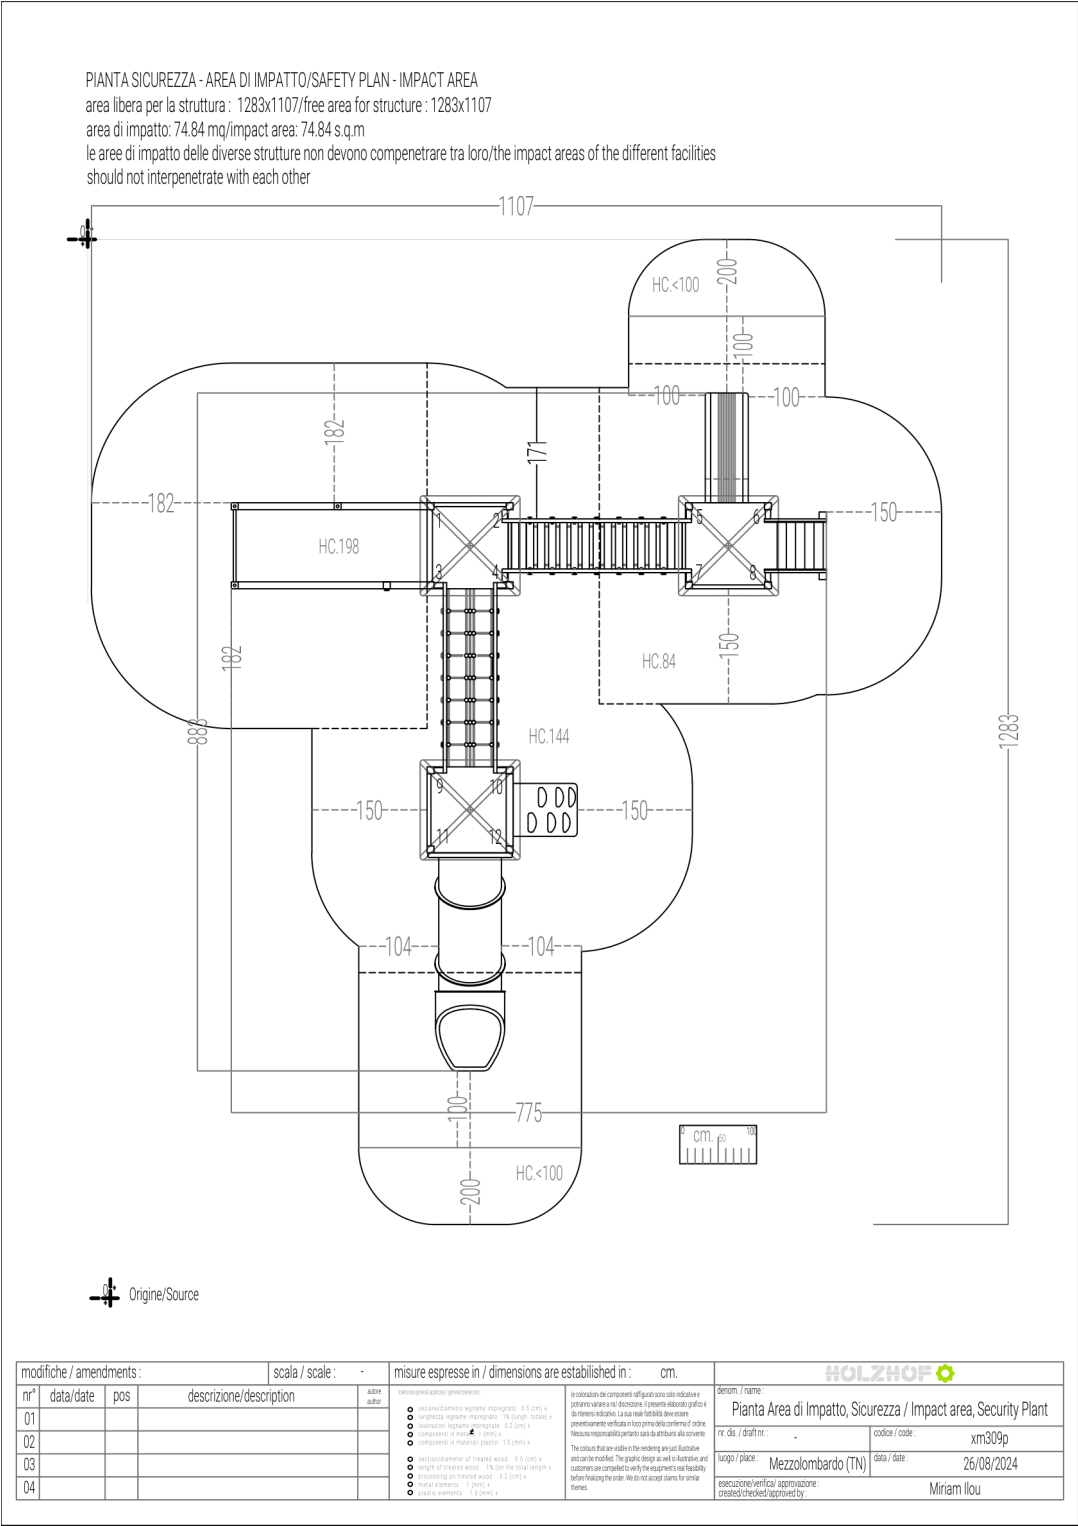

modifiche / modified				scala/scale:	misure in / dimensions in : cm.			HOLZHOF	
nr	data/date	pos	descrizione/description	aut	toleranze generali applicate / general tolerances:			PIANTA SICUREZZA AREA DI IMPATTO / SAFETY PLAN IMPACT AREA	
					sezione/diametro legname impiegato: 0.5 (cm) ± lunghezza legname impiegato: 1% (lunghezza totale) ± lavorazioni legname impiegato: 0.2 (cm) ± componenti in metallo: 1 (mm) ± componenti in materiali plastici: 1.5 (mm) ±			codice/code	xm309pt
					sezione/diametro di legno trattato: 0.5 (cm) ± lunghezza di legno trattato: 1% (lunghezza totale) ± lavorazioni su legno trattato: 0.2 (cm) ± materiali elementari: 1 (mm) ± materiali plastici: 1.5 (mm) ±			Mezzolombardo (TN)	20/10/2026
					le colorazioni dei componenti raffigurati sono solo indicative e potranno variare a noi discrezione. Il presente elaborato grafico è da ritenersi indicativo. La sua reale fattibilità deve essere preventivamente verificata in loco prima della conferma d'ordine. Nessuna responsabilità pertanto sarà da attribuirsi alla scrivente.			eseguito da / operator	ufficio tecnico

NOTA PER STRUTTURE COUNTRY : per la natura irregolare del materiale stesso utilizzato tutte le misure su tale documento sono da ritenersi indicative / NOTE FOR COUNTRY STRUCTURES: due to the irregular nature of the material itself used, all measurements on this document are to be considered as indicative

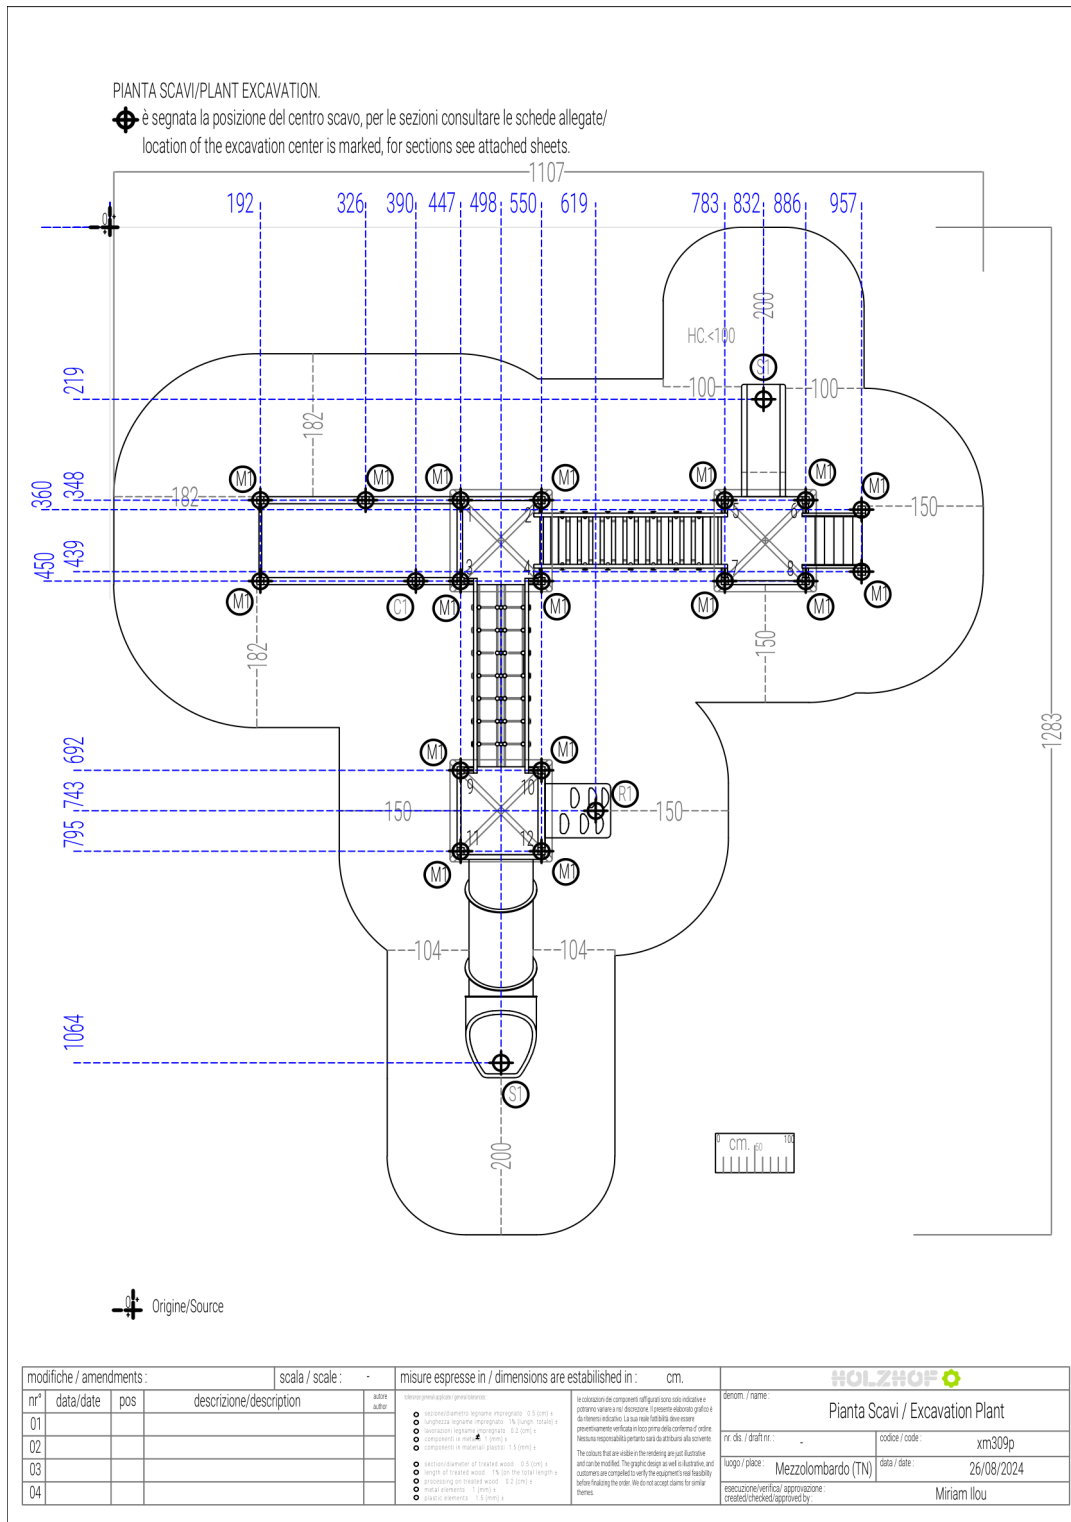

modifiche / modified			scala/scale:		misure in / dimensions in : cm.				
nr	data/date	pos	descrizione/description		aut	colorazioni generali applicate / general colorations: • sezioni/elementi legname impregnato: 0,5 (cm) ± • lunghezza legname impregnato: 10, (lung. totale) ± • laccazioni legname impregnato: 0,2 (cm) ± • componenti in metallo: 1 (mm) ± • componenti in materiali plastici: 1,5 (mm) ± • sezioni/elementi di treated wood: 0,5 (cm) ± • length of treated wood: 10 (on the total length) ± • processing on treated wood: 0,2 (cm) ± • metal elements: 1 (mm) ± • plastic elements: 1,5 (mm) ±	le colorazioni dei componenti raffigurati sono solo indicative e potranno variare a noi discrezione. The colours that are visible in the rendering are just illustrative and can be modified. The graphic design as well as illustrative, and customers are compelled to verify the equipment's real feasibility before finalising the order. We do not accept claims for similar themes.	PIANTA SCAVI / EXCAVATION PLAN	

PIANTA ANTITRAUMA IN GOMMA / RUBBER IMPACT ABSORBING SURFACE PLAN


Area libera da impedimenti / Obstacle-free area:



(nessun cordolo, oggetto o dislivello / no curbs, objects or uneven surfaces)

Minimo / Minimum: prato o terreno naturale / lawn or natural terrain.

All'interno dell'area di impatto non deve essere presente nessun oggetto, ostacolo o dislivello /

No object, obstacle or unevenness shall be present within the impact area.

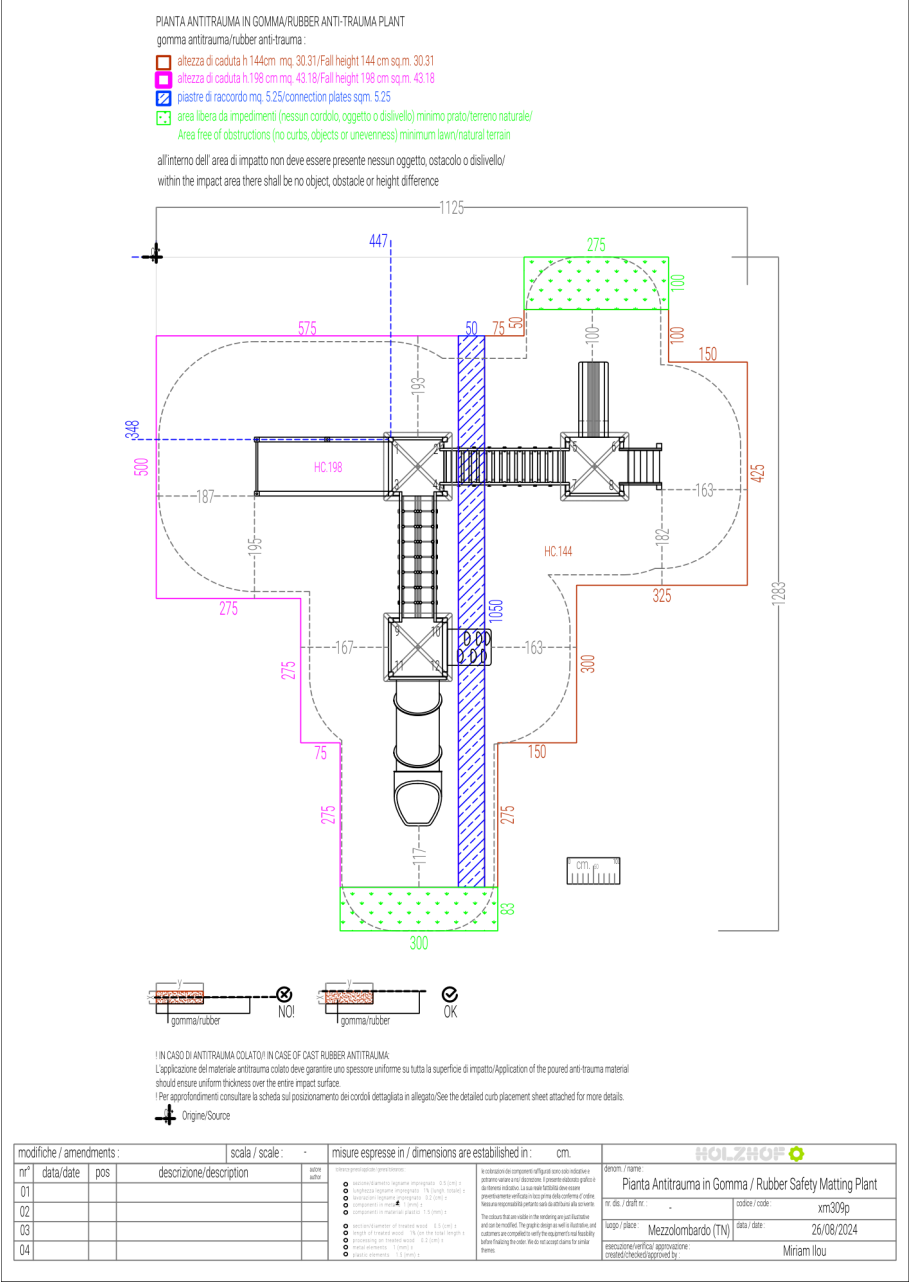

! IN CASO DI ANTITRAUMA COLATO:

L'applicazione del materiale antitrauma colato deve garantire uno spessore uniforme su tutta la superficie di impatto.

Per approfondimenti consultare la scheda sul posizionamento dei cordoli dettagliata in allegato.

Origin/Source

NOTA PER STRUTTURE COUNTRY : per la natura irregolare del materiale stesso utilizzato tutte le misure su tale documento sono da ritenersi indicative / NOTE FOR COUNTRY STRUCTURES: due to the irregular nature of the material itself used, all measurements on this document are to be considered as indicative

modifiche / modified				scala/scale:		misure in / dimensions in : cm.				HOLZHOF	
nr	data/date	pos	descrizione/description	aut		toleranze generali applicate / general tolerances:				PIANTA ANTITRAUMA IN GOMMA / RUBBER IMPACT ABSORBING SURFACE PLAN	
						le colorazioni dei componenti raffigurati sono solo indicative e potranno variare a noi discrezione. Il presente elaborato grafico è da ritenersi indicativo. La sua reale fattibilità deve essere preventivamente verificata in loco prima della conferma d'ordine. Nessuna responsabilità pertanto sarà da attribuirsi alla scrivente.				codice/code	xm309pt
						The colours that are visible in the renderings are just illustrative and can be modified. The graphic design as well as illustrative, and customers are compelled to verify the equipment's real feasibility before finalizing the order. We do not accept claims for similar themes.				Mezzolombardo (TN)	20/10/2026
										eseguito da / operator	ufficio tecnico

PIANTA ANTITRAUMA SFUSO / LOOSE-FILL IMPACT-ABSORBING SURFACE PLAN

Spessore antitrauma sfuso / Loose-fill surface thickness (cm)

Superficie / Area (sq.m): 84

Area libera da impedimenti / Obstacle-free area:

Minimo / Minimum: prato o terreno naturale / lawn or natural terrain (nessun cordolo, oggetto o dislivello / no curbs, objects or uneven surfaces)

All'interno dell'area di impatto non deve essere presente nessun oggetto, ostacolo o dislivello / No object, obstacle or unevenness shall be present within the impact area.

