


PIANTA SICUREZZA - AREA DI IMPATTO/SAFETY PLAN - IMPACT AREA
area libera per la struttura : 1304x1428/free area for structure : 1304x1428
area di impatto: 128.01 mq/impact area: 128.01 s.q.m
le aree di impatto delle diverse strutture non devono compenetrare tra loro/the impact areas of the different facilities
should not interpenetrate with each other

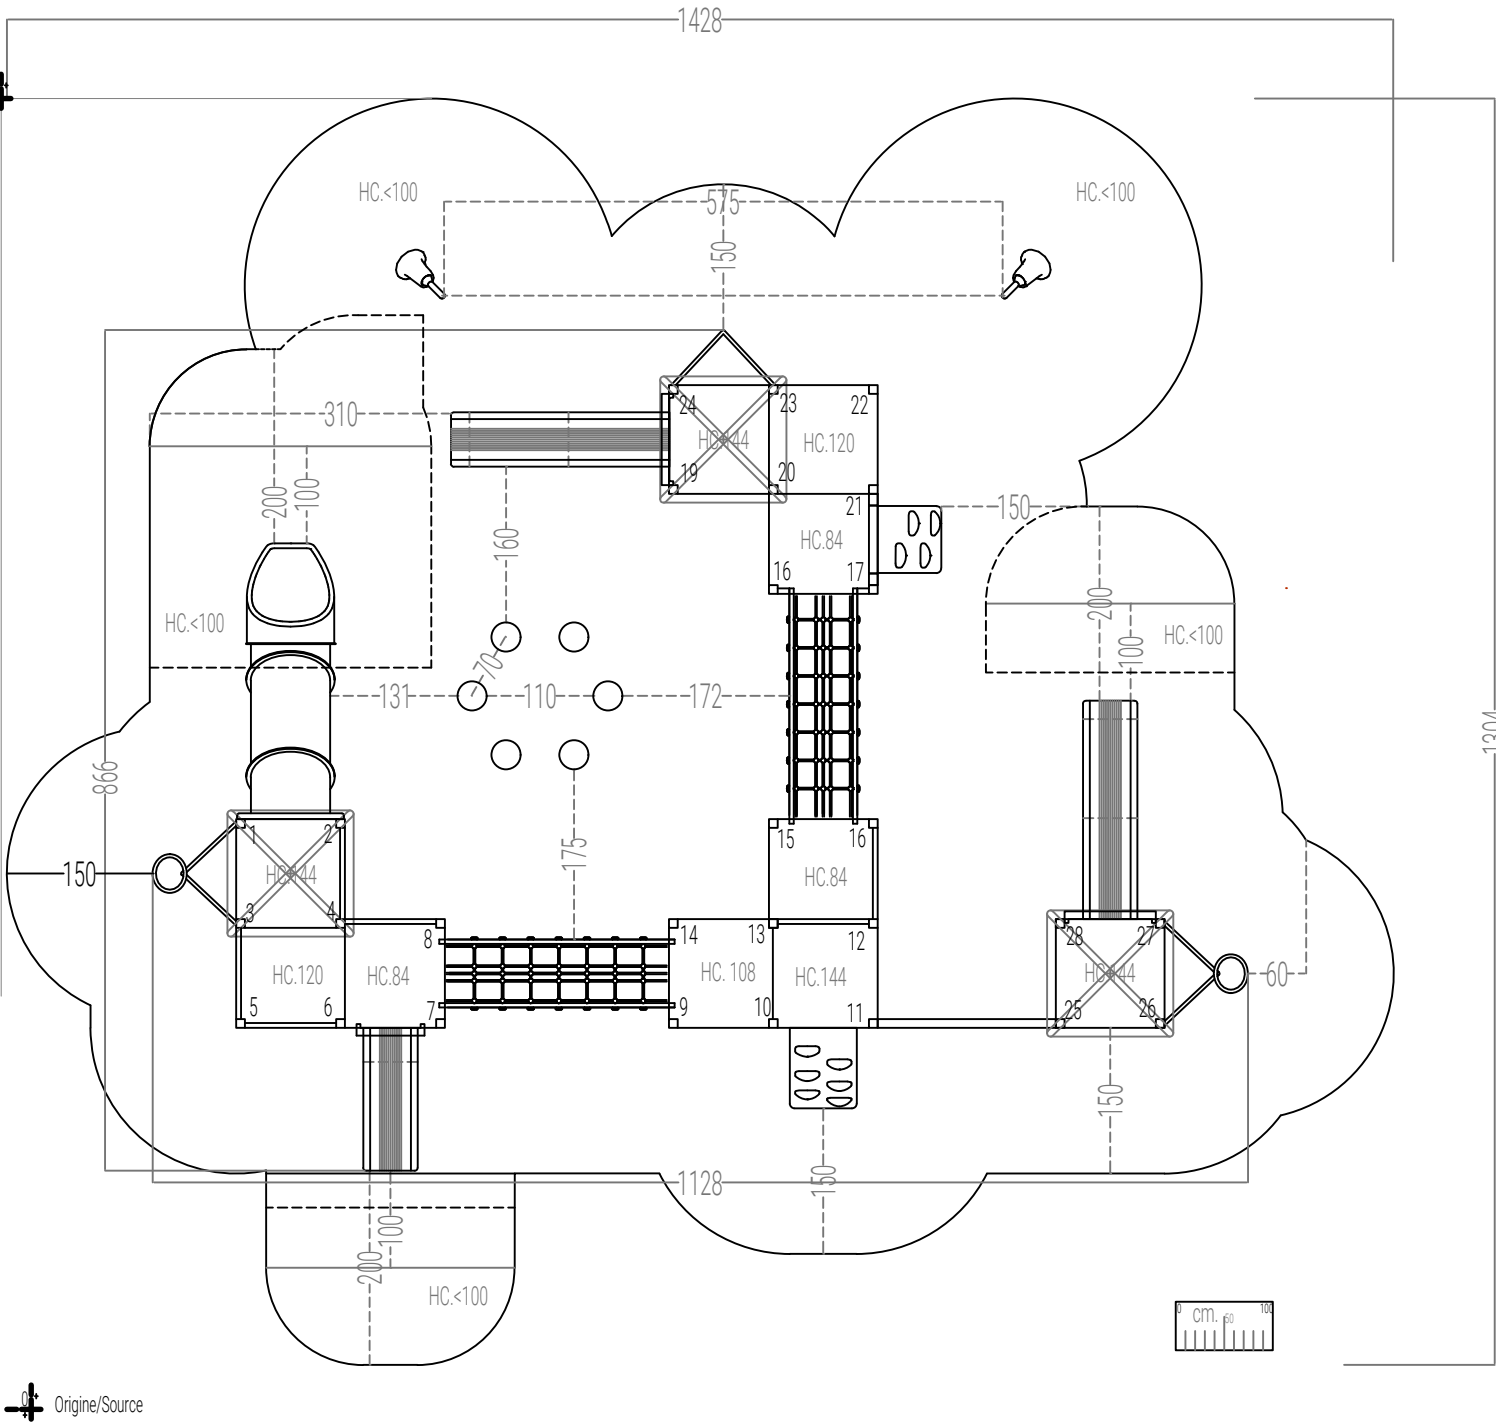

Origine/Source

modifiche / amendments :					scala / scale :		misure espresse in / dimensions are established in :		HOLZHOF	
nr°	data/date	pos	descrizione/description	autore	-		cm.		denom. / name :	
01									Pianta Area di Impatto, Sicurezza / Impact area, Security Plant	
02									nr. dis. / draft nr. :	xm800
03									luogo / place :	Mezzolombardo (TN)
04									data / date :	27/08/2024
									esecuzione/verifica/ approvazione :	
									created/checked/approved by :	
									Miriam Ilou	