


⊕ è segnata la posizione del centro scavo, per le sezioni consultare le schede allegate/
location of the excavation center is marked, for sections see attached sheets.

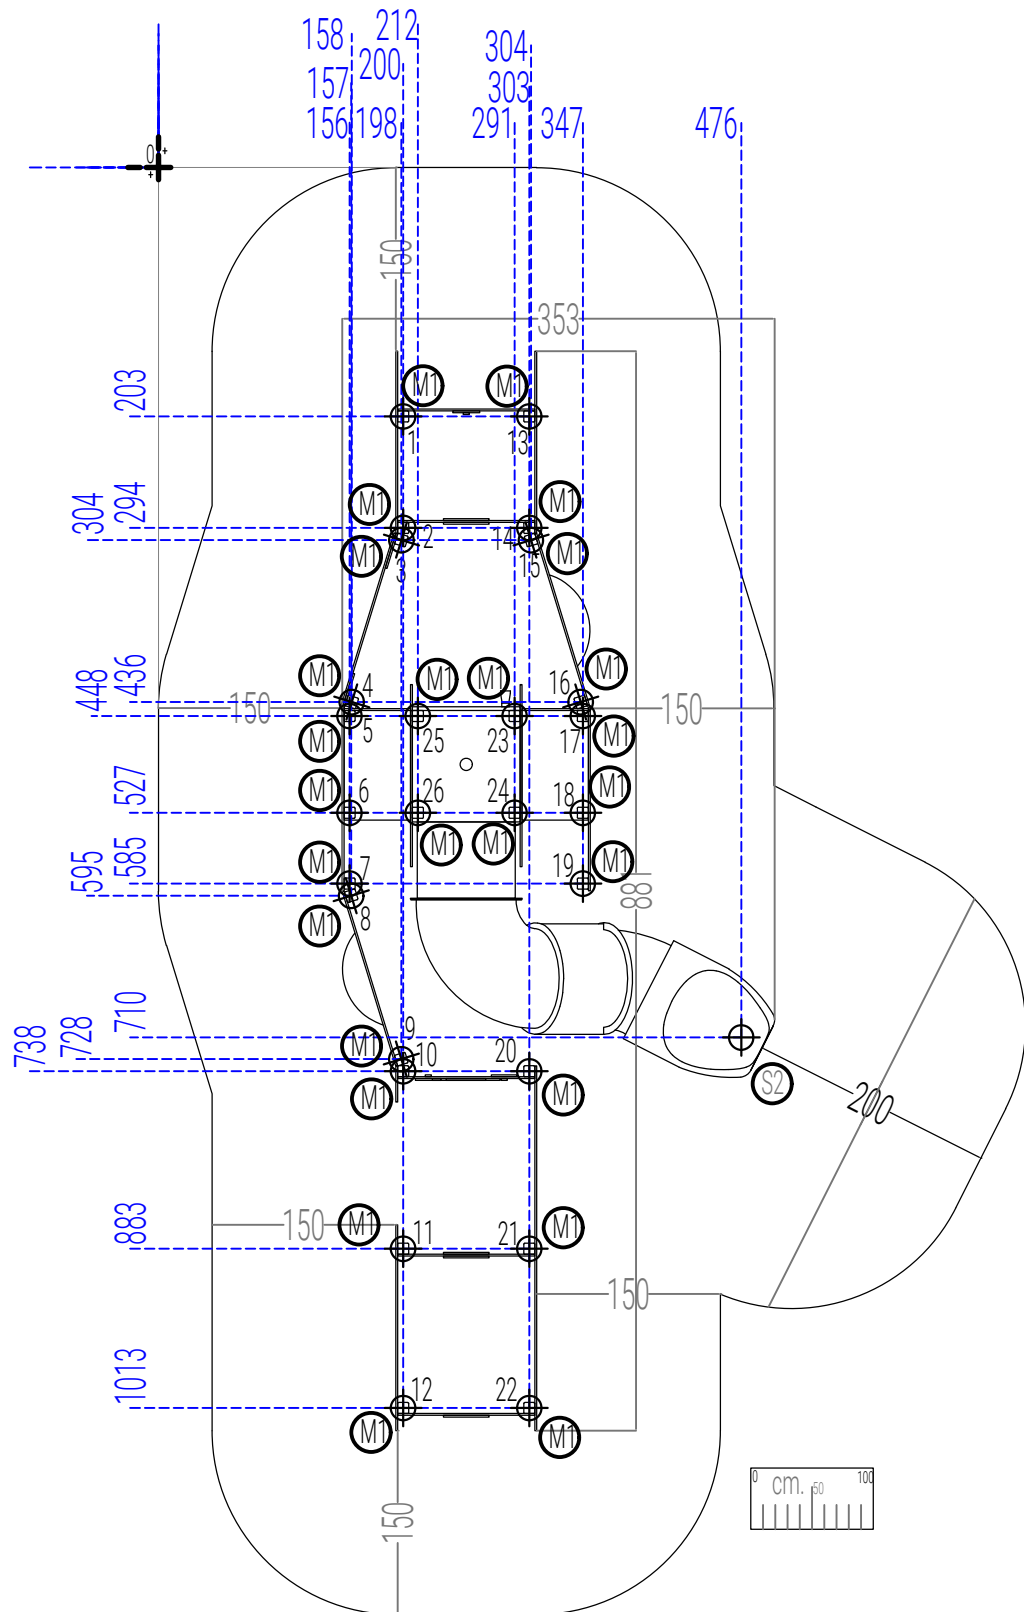

modifiche / amendments :			scala / scale :		misure espresse in / Origins / Source established in :		cm.			
nr°	data/date	pos	descrizione/description	autore author	tolleranze generali applicate / general tolerances: ○ sezione/diametro legname impregnato: 0.5 (cm) ± ○ lunghezza legname impregnato: 1% (lungh. totale) ± ○ lavorazioni legname impregnato: 0.2 (cm) ± ○ componenti in metallo: 1 (mm) ± ○ componenti in materiali plastici: 1.5 (mm) ± ○ section/diameter of treated wood: 0.5 (cm) ± ○ length of treated wood: 1% (on the total length) ± ○ processing on treated wood: 0.2 (cm) ± ○ metal elements: 1 (mm) ± ○ plastic elements: 1.5 (mm) ±		le colorazioni dei componenti raffigurati sono solo indicative e potranno variare a mia discrezione. Il presente elaborato grafico è da ritenersi indicativo. La sua reale fattibilità deve essere preventivamente verificata in loco prima della conferma d'ordine. Nessuna responsabilità pertanto sarà da attribuirsi alla scrivente. The colours that are visible in the rendering are just illustrative and can be modified. The graphic design as well as illustrative and customers are compelled to verify the component's <u>realisability</u> before finalizing the order. We do not accept claims for similar themes.		denomin. / name : Pianta Scavi / Excavation Plant	
01									nr. dis. / draft nr. :	-
02									codice / code :	xo40
03									luogo / place :	Mezzolombardo (TN)
04									data / date :	17/09/2024
esecuzione/verifica / approvazione : created/checked/approved by :									Miriam Ilou	